




voorgevel
1 : 100

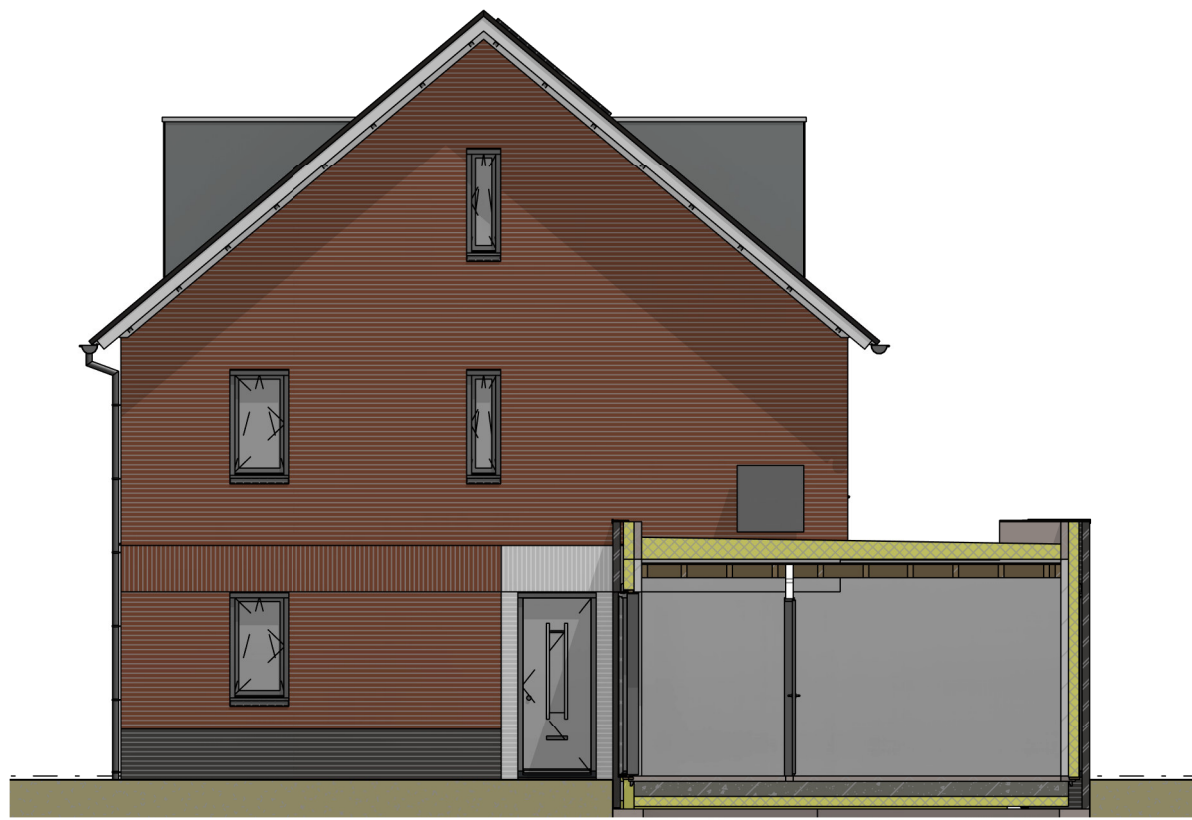


rechtergevel
1 : 100




achtergevel
1 : 100




achtergevel met optie schuifpui
1 : 100

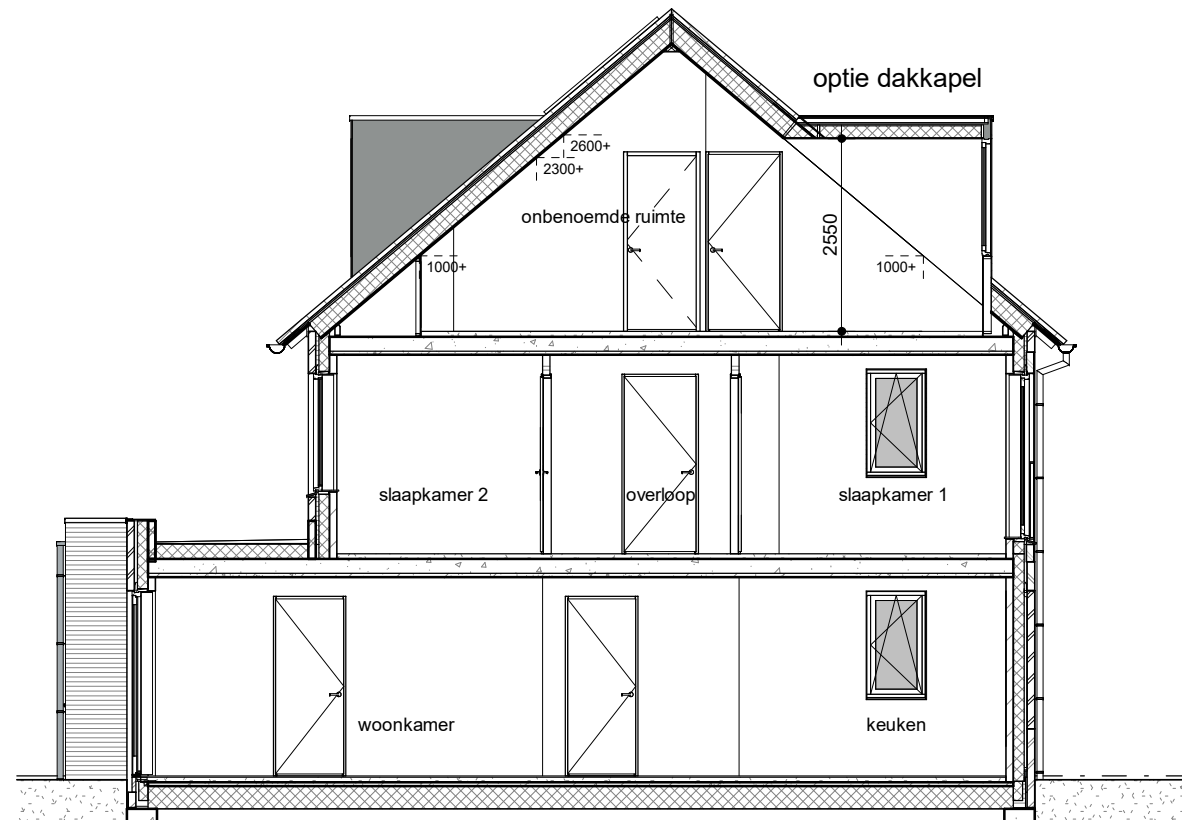


doorsnede
1 : 100

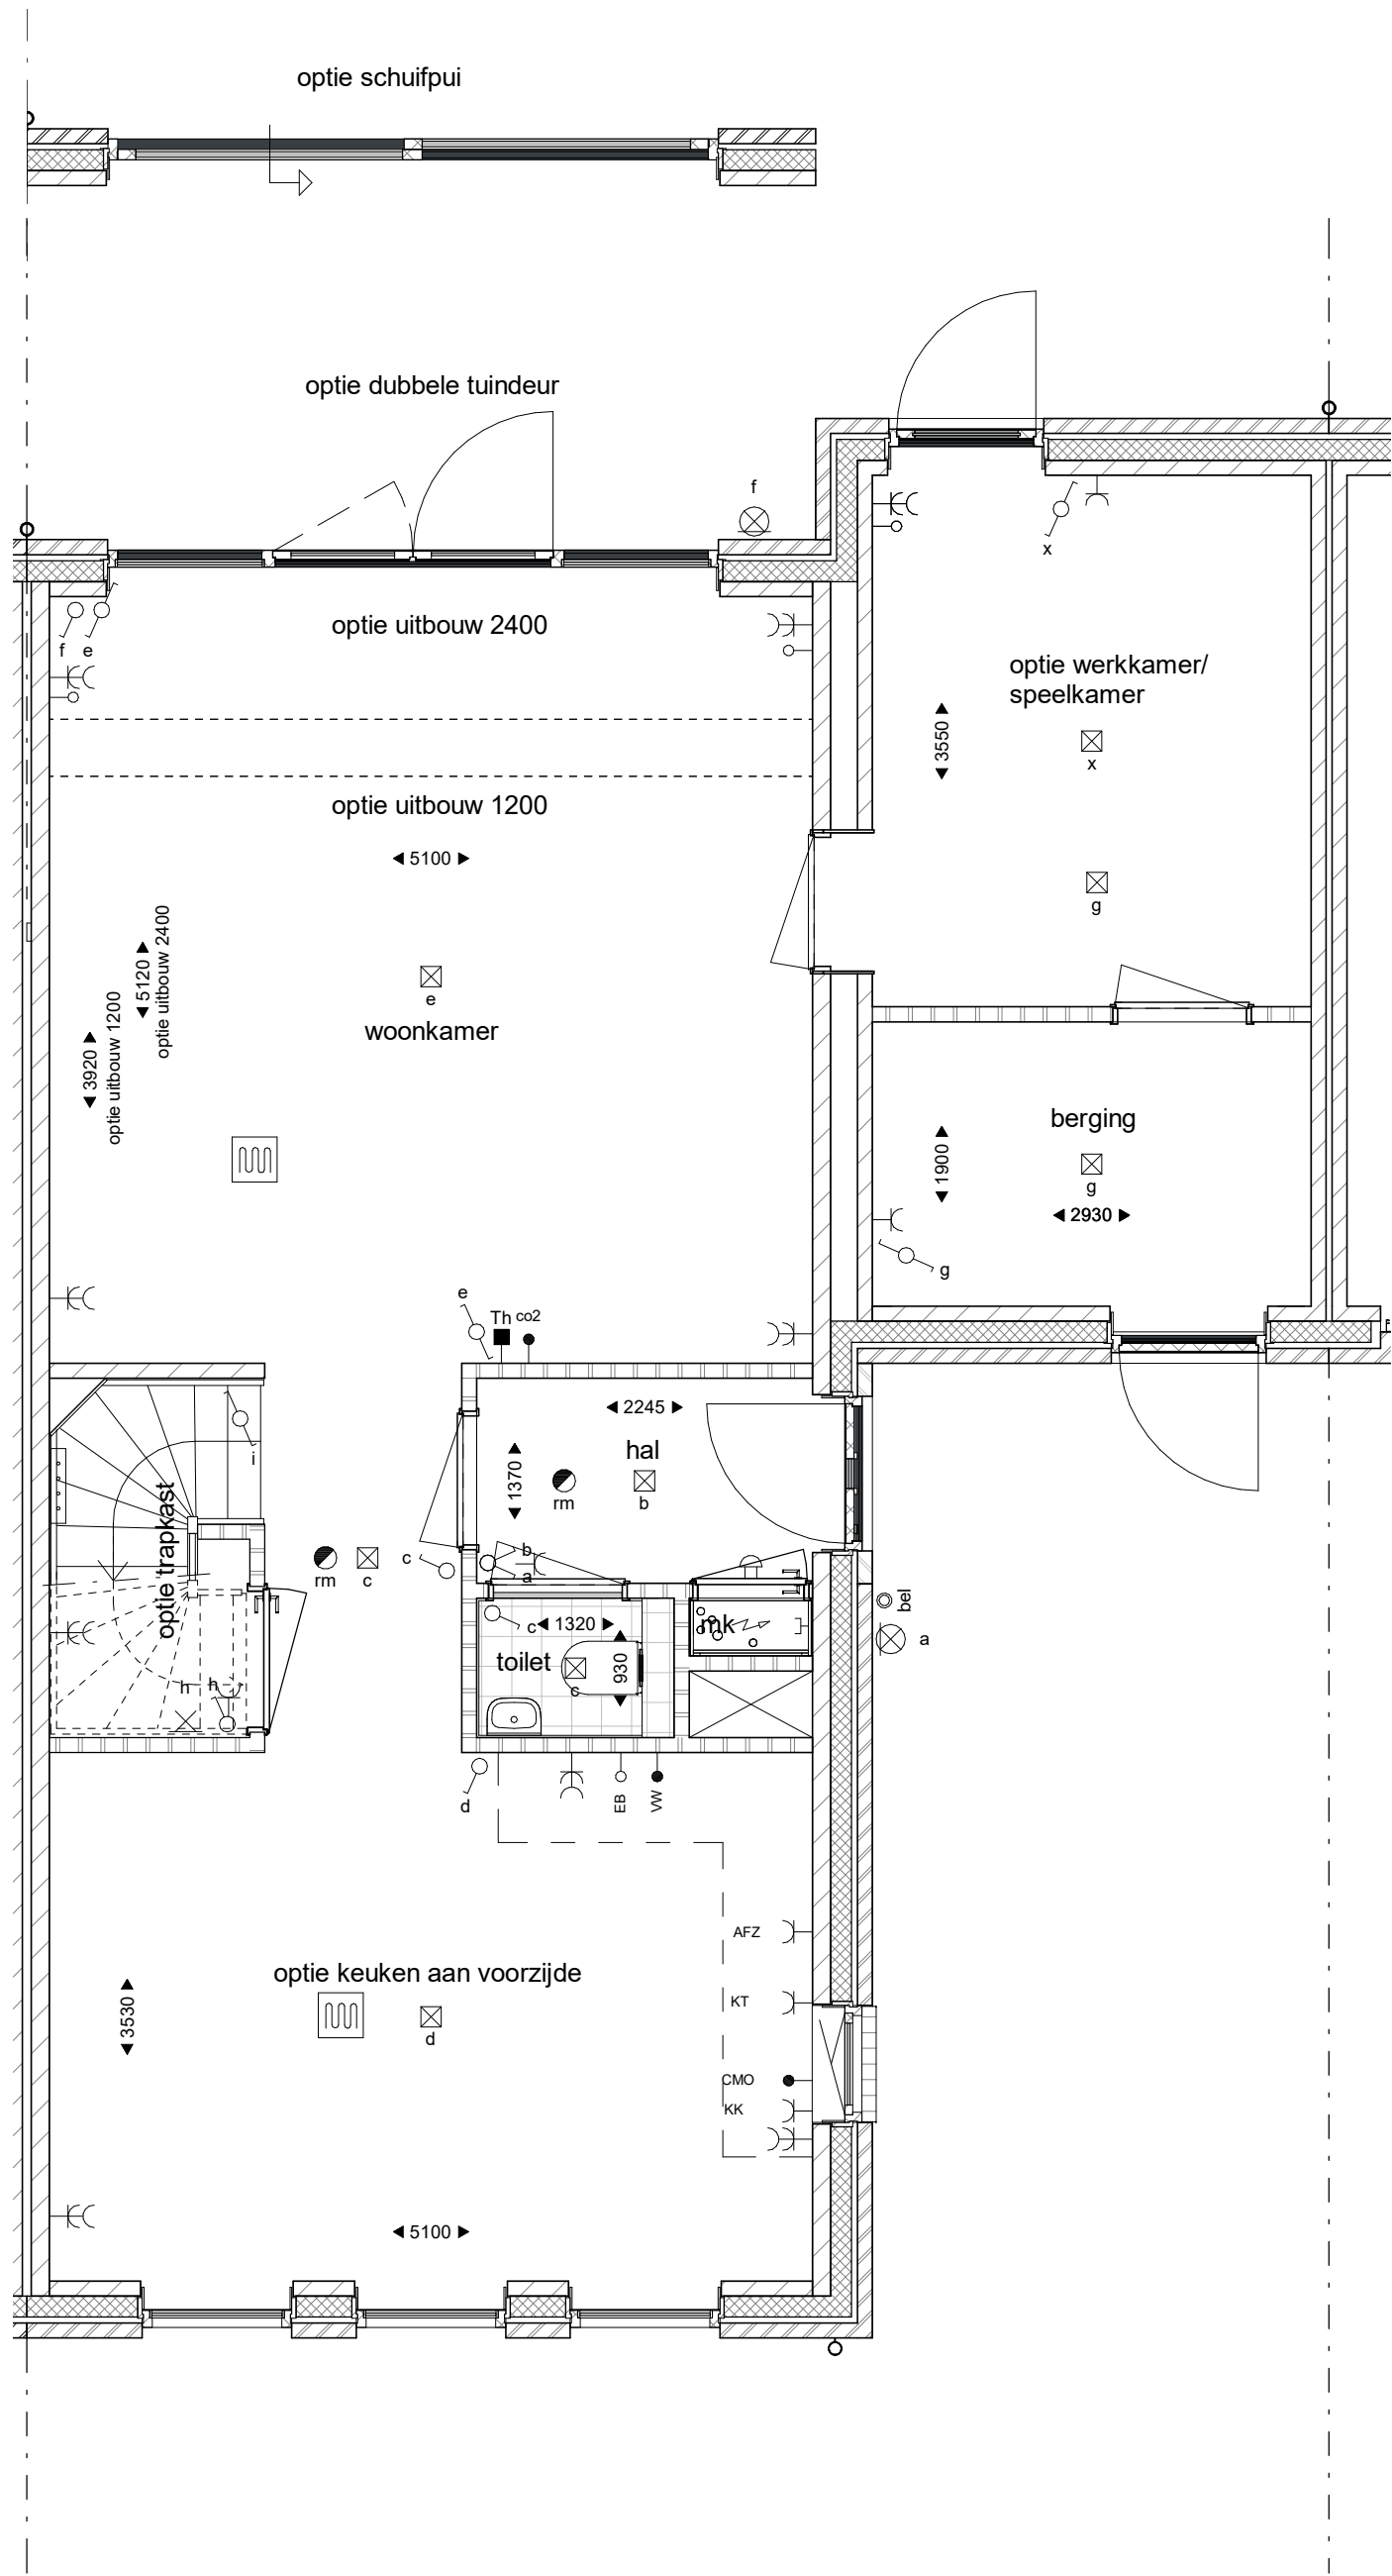

begane grond
1 : 50

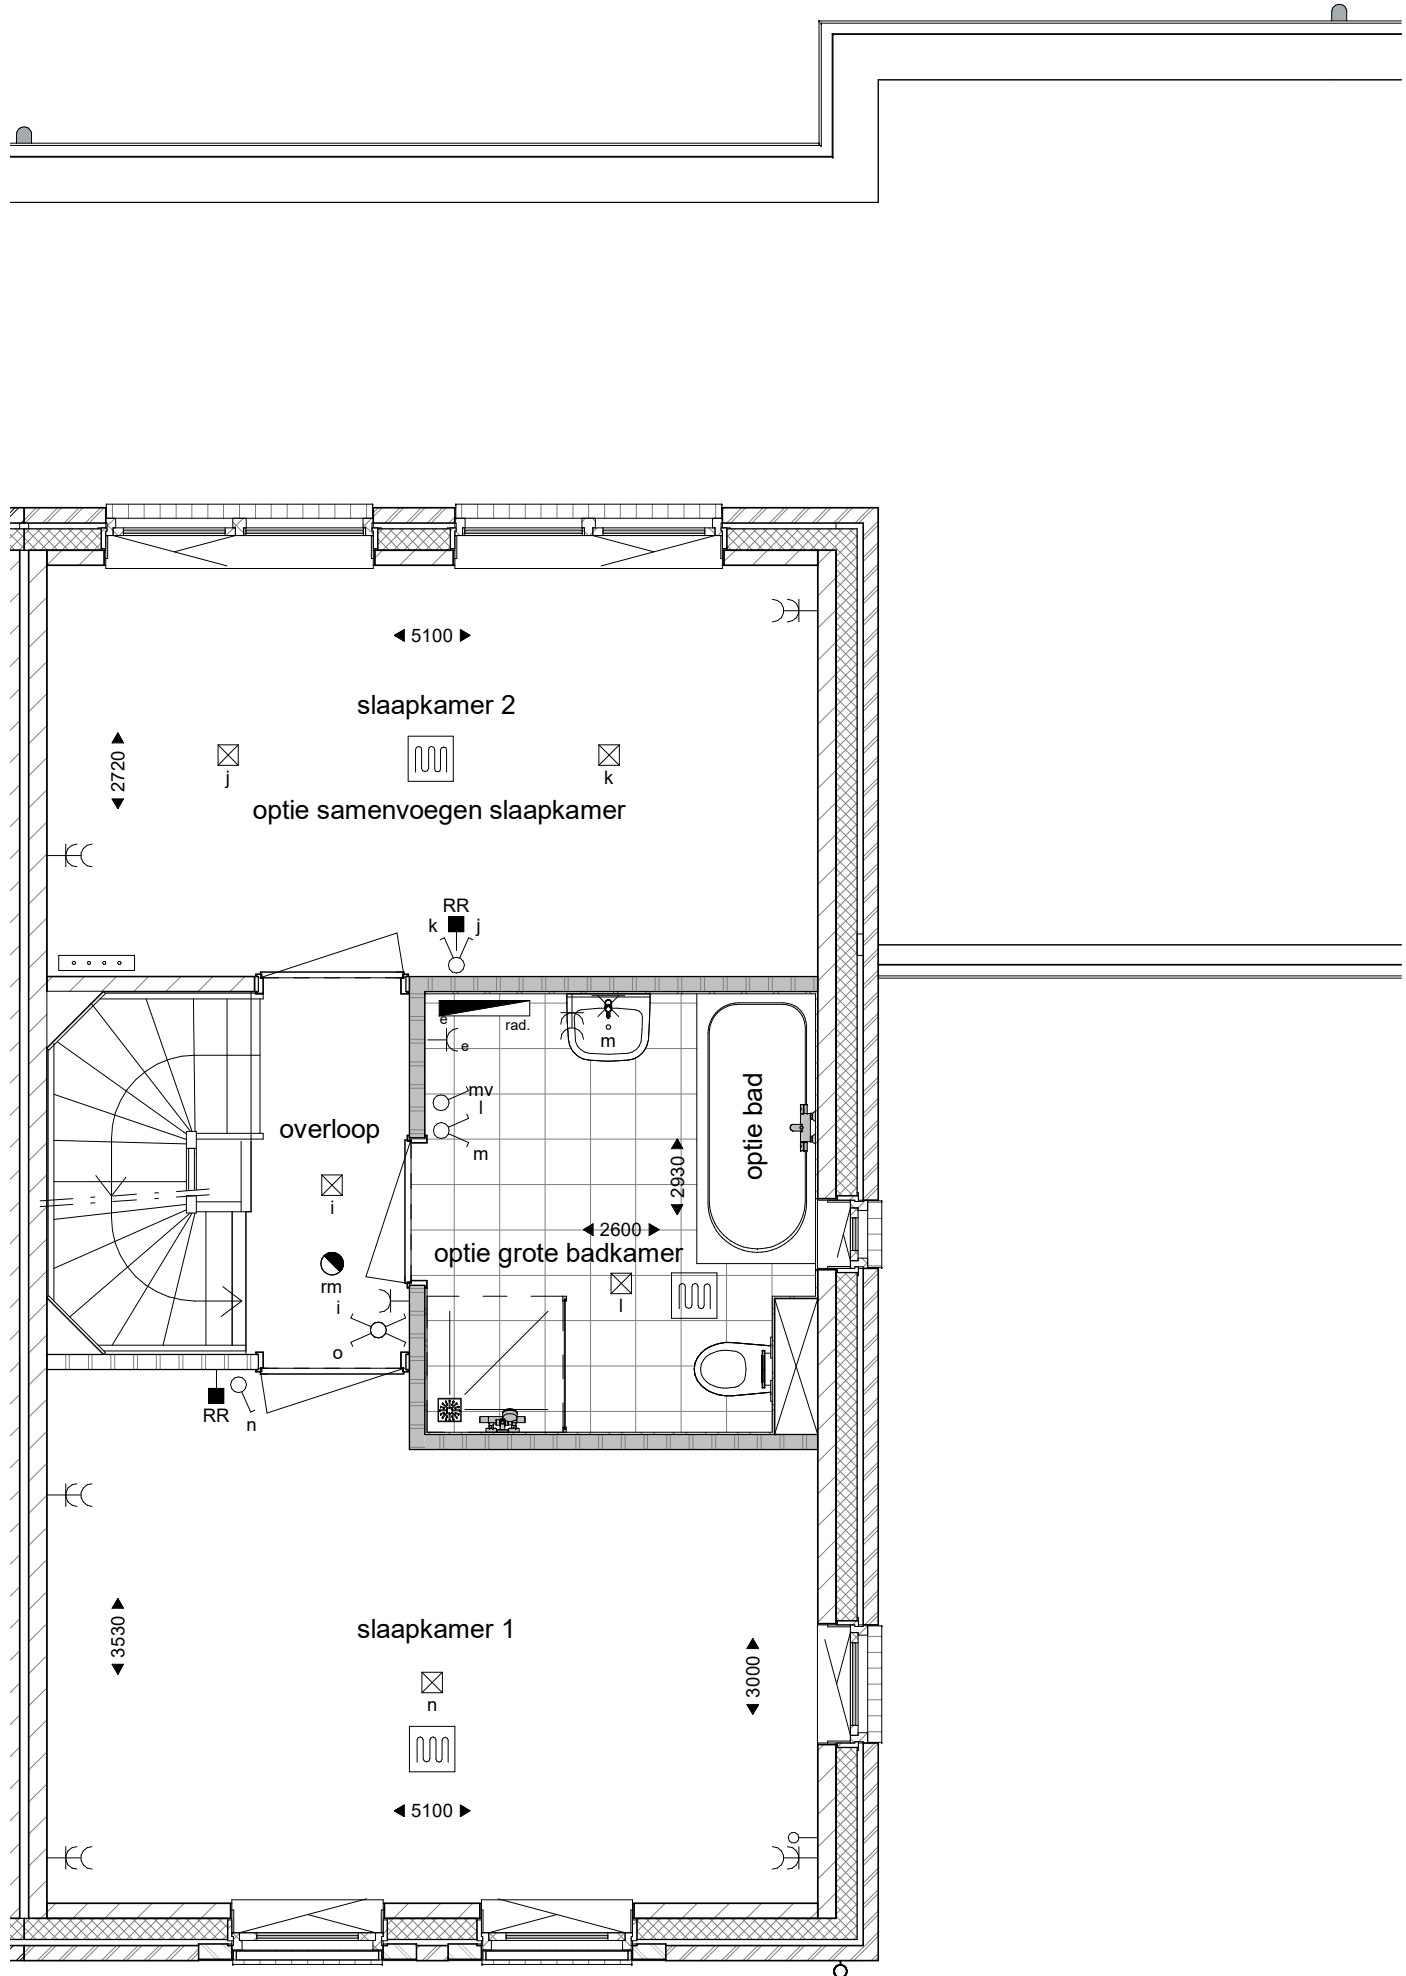

eerste verdieping
1 : 50

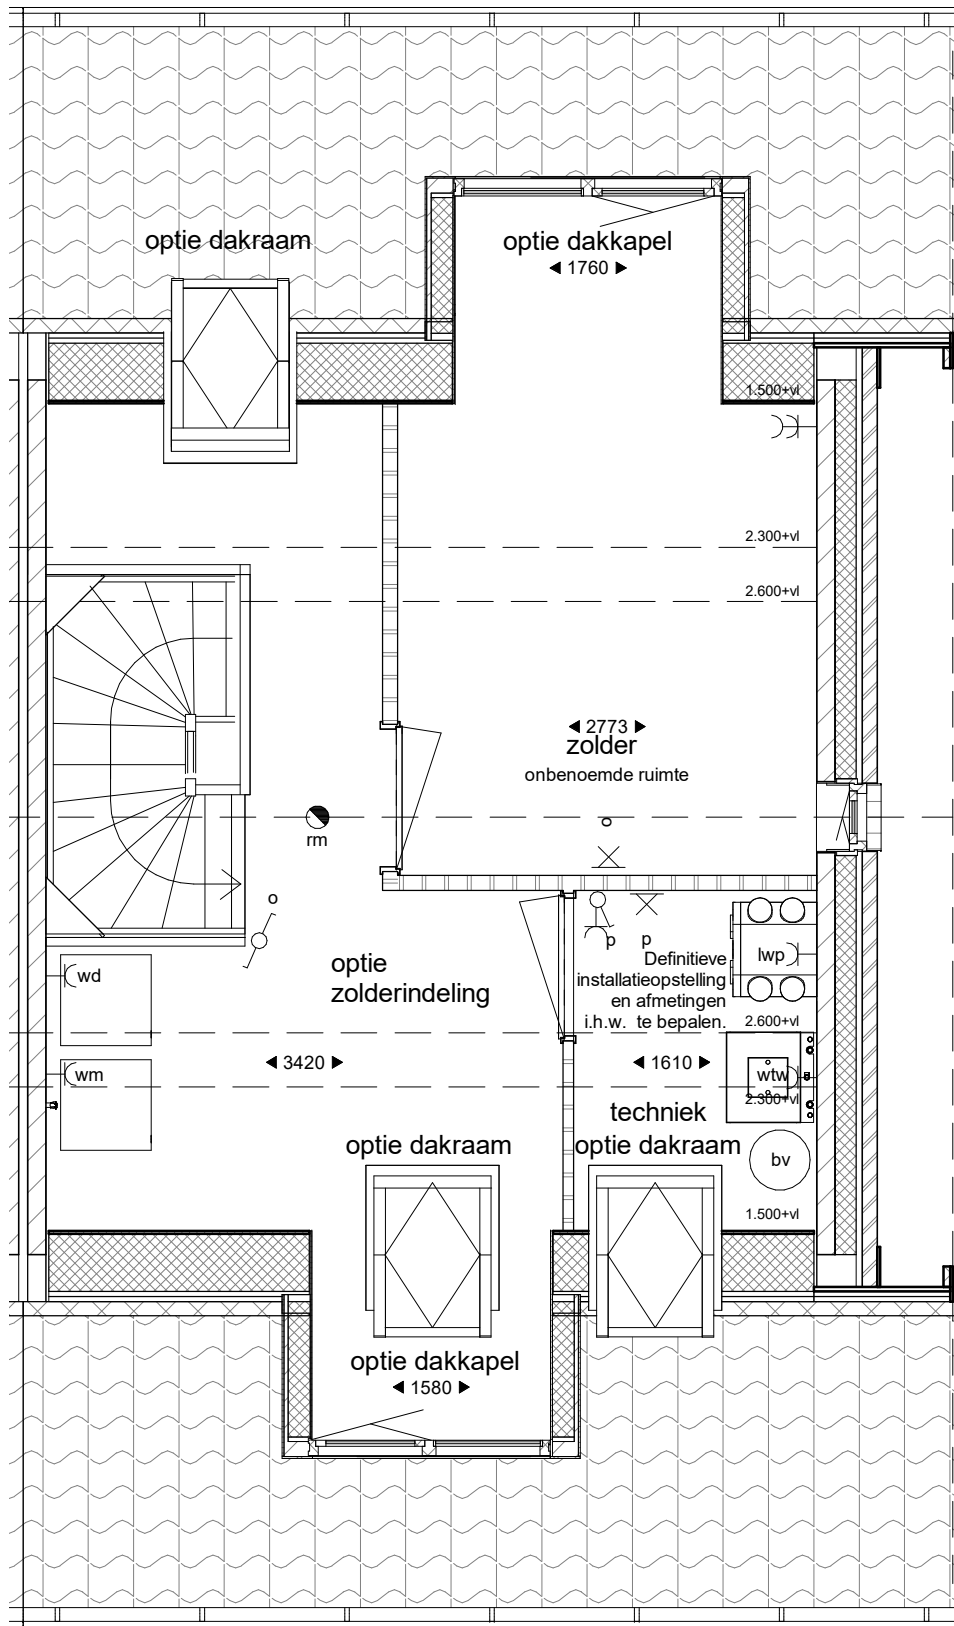

tweede verdieping
1 : 50

RENVOOI ALGEMEEN	
	gevelsteen-spouw-isolatie-kalkzandsteen (kleur baksteen afhankelijk bouwnummer)
	woningscheidende wand kalkzandsteen
	dragende wand kalkzandsteen
	lichte scheidingwand
	lichte scheidingwand type hydro
- de op tekening aangegeven aantal zonnepanelen zijn indicatief -	

RENVOOI	
	lichtpunt (aansluitpunt)
	wandlichtpunt (aansluitpunt)
	spatwaterdicht wandlichtpunt (aansluitpunt)
	enkelpolige schakelaar
	schakelaar mechanische ventilatie badkamer
	serieschakelaar
	wisselschakelaar
	enkele wandcontactdoos (geaard)
	enkele wandcontactdoos (geaard) t.b.v. elektrische radiator
	enkele wandcontactdoos (geaard) t.b.v. koelkast
	enkele wandcontactdoos (geaard) t.b.v. kooktoestel
	enkele wandcontactdoos (geaard) t.b.v. afzuigkap
	dubbele wandcontactdoos (geaard)
	onbedrade leiding
	aansluitpunt t.b.v. combi / magnetronoven
	aansluitpunt t.b.v. vaatwasser op 0,6m boven de vloer
	onbedrade aansluitpunt t.b.v. boiler op 0,6m boven de vloer
	thermostaat
	ruimteregeling
	hoofdbediening mechanische vent.
	rookmelder (aangesloten op lichtnet)
	schel
	bedrukker
	meterkast
	luchtwarmtepomp
	WTW-eenheid
	boilervat
	opstelplaats wasmachine en droger
	verdeler vloerverwarming
	vloerverwarming
	elektrische radiator



Situatie schaal 1:1000



Projectontwikkeling
VAN STIPHOUT

**Sta002
VK-03**

tekening
datum
versie
status
schaal
formaat
getekend

Verkooptekening woning 11 Opties
28-05-2024
definitief
1:50/1:100
A1+
VB



BERLICUMSEWEG 10
5248 NT ROSMALEN
POSTBUS 125
5201 AC 'S-HERTOGENBOSCH
T 073 6412133
E INFO@VISSERENBOUWMAN.NL
WWW.VISSERENBOUWMAN.NL

architectenbureau
visser en bouwman bv