



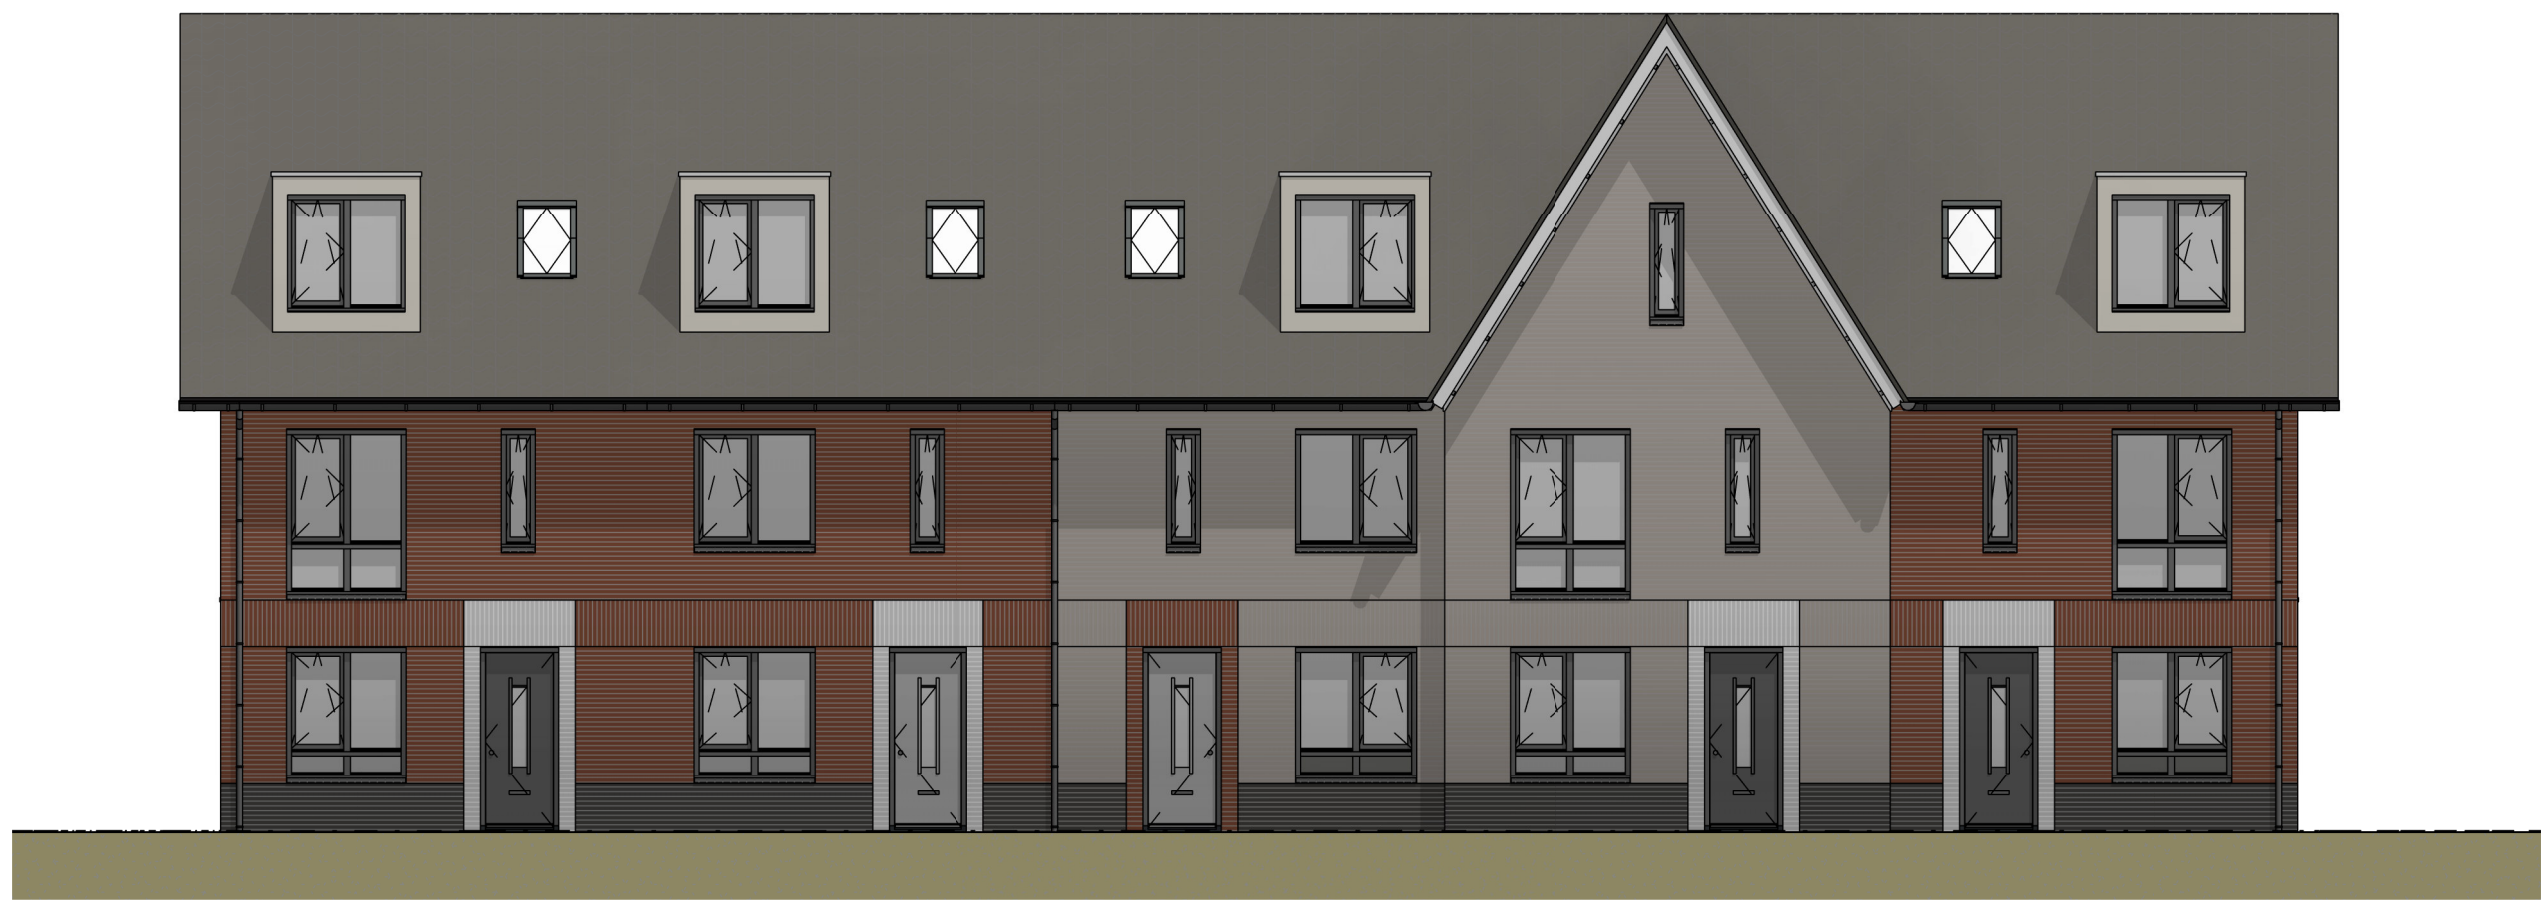


voorgevel
1 : 100

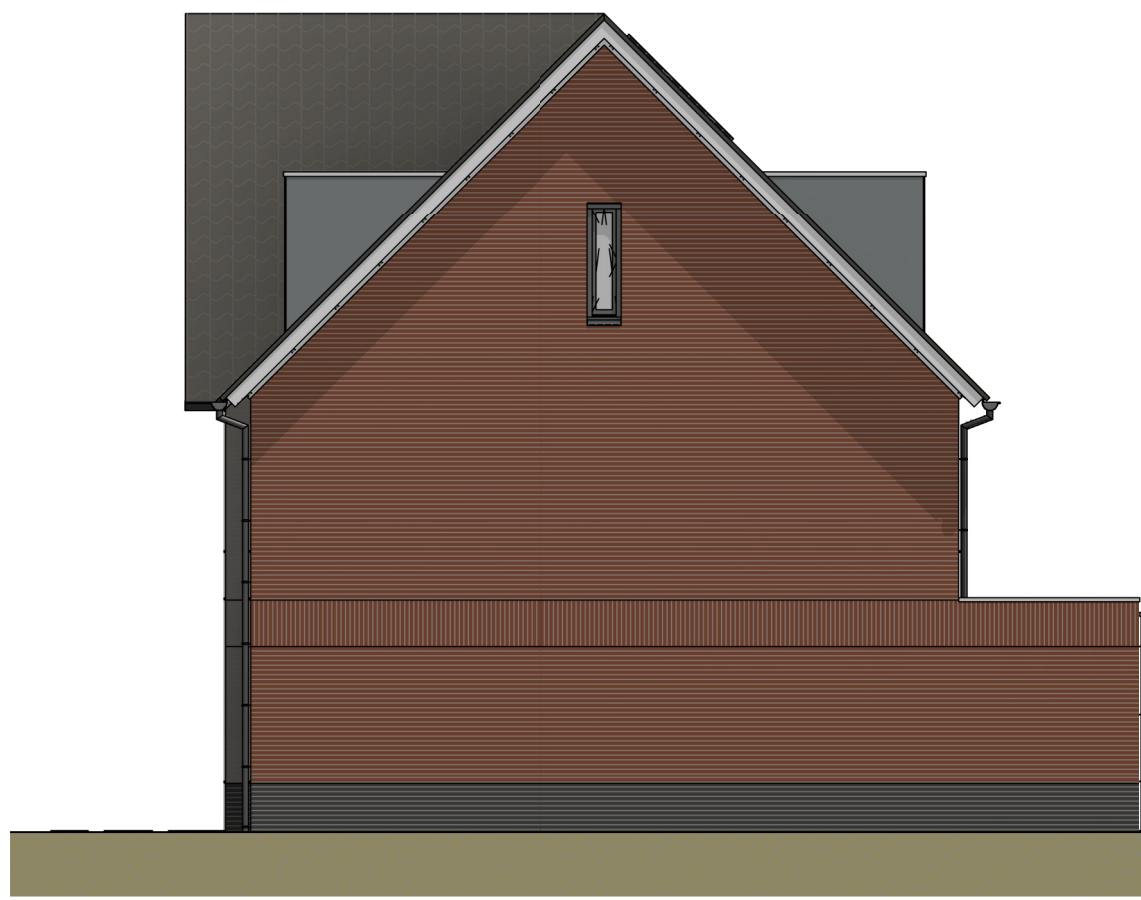


rechter zijgevel
1 : 100




achtergevel
1 : 100

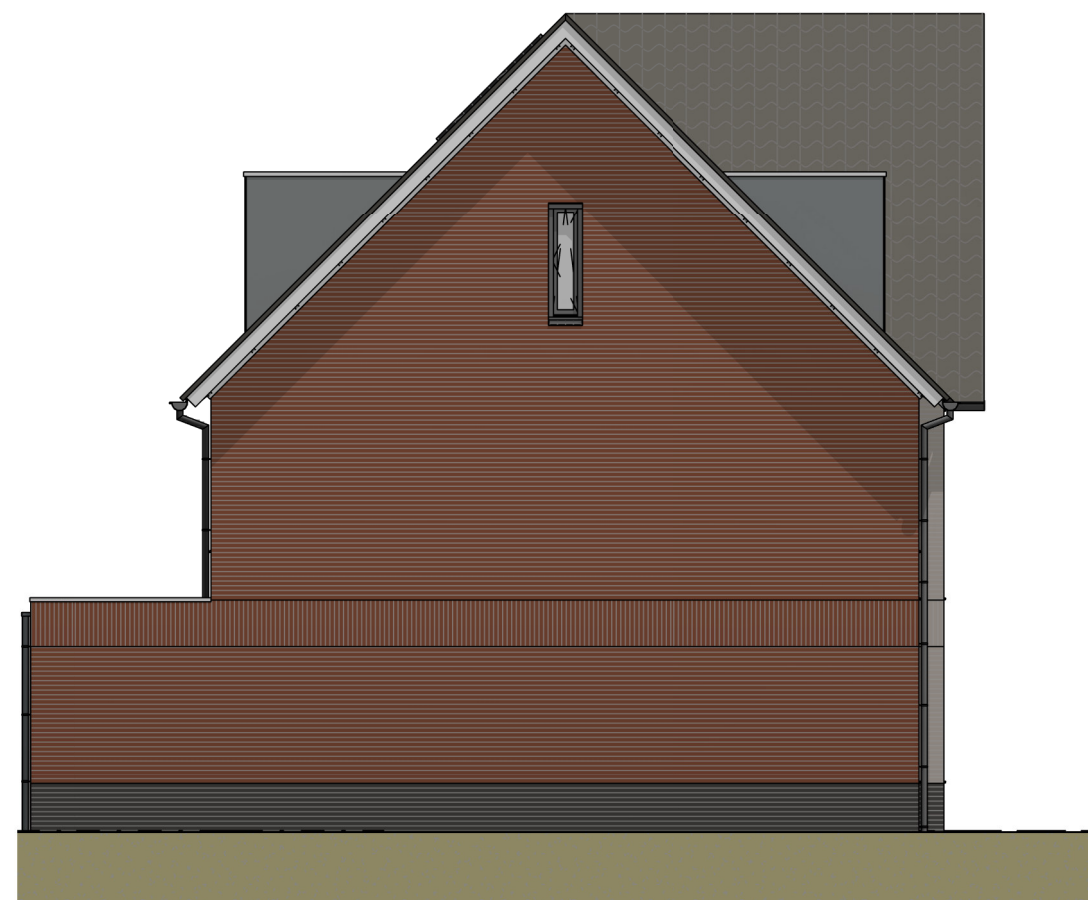


linker zijgevel
1 : 100

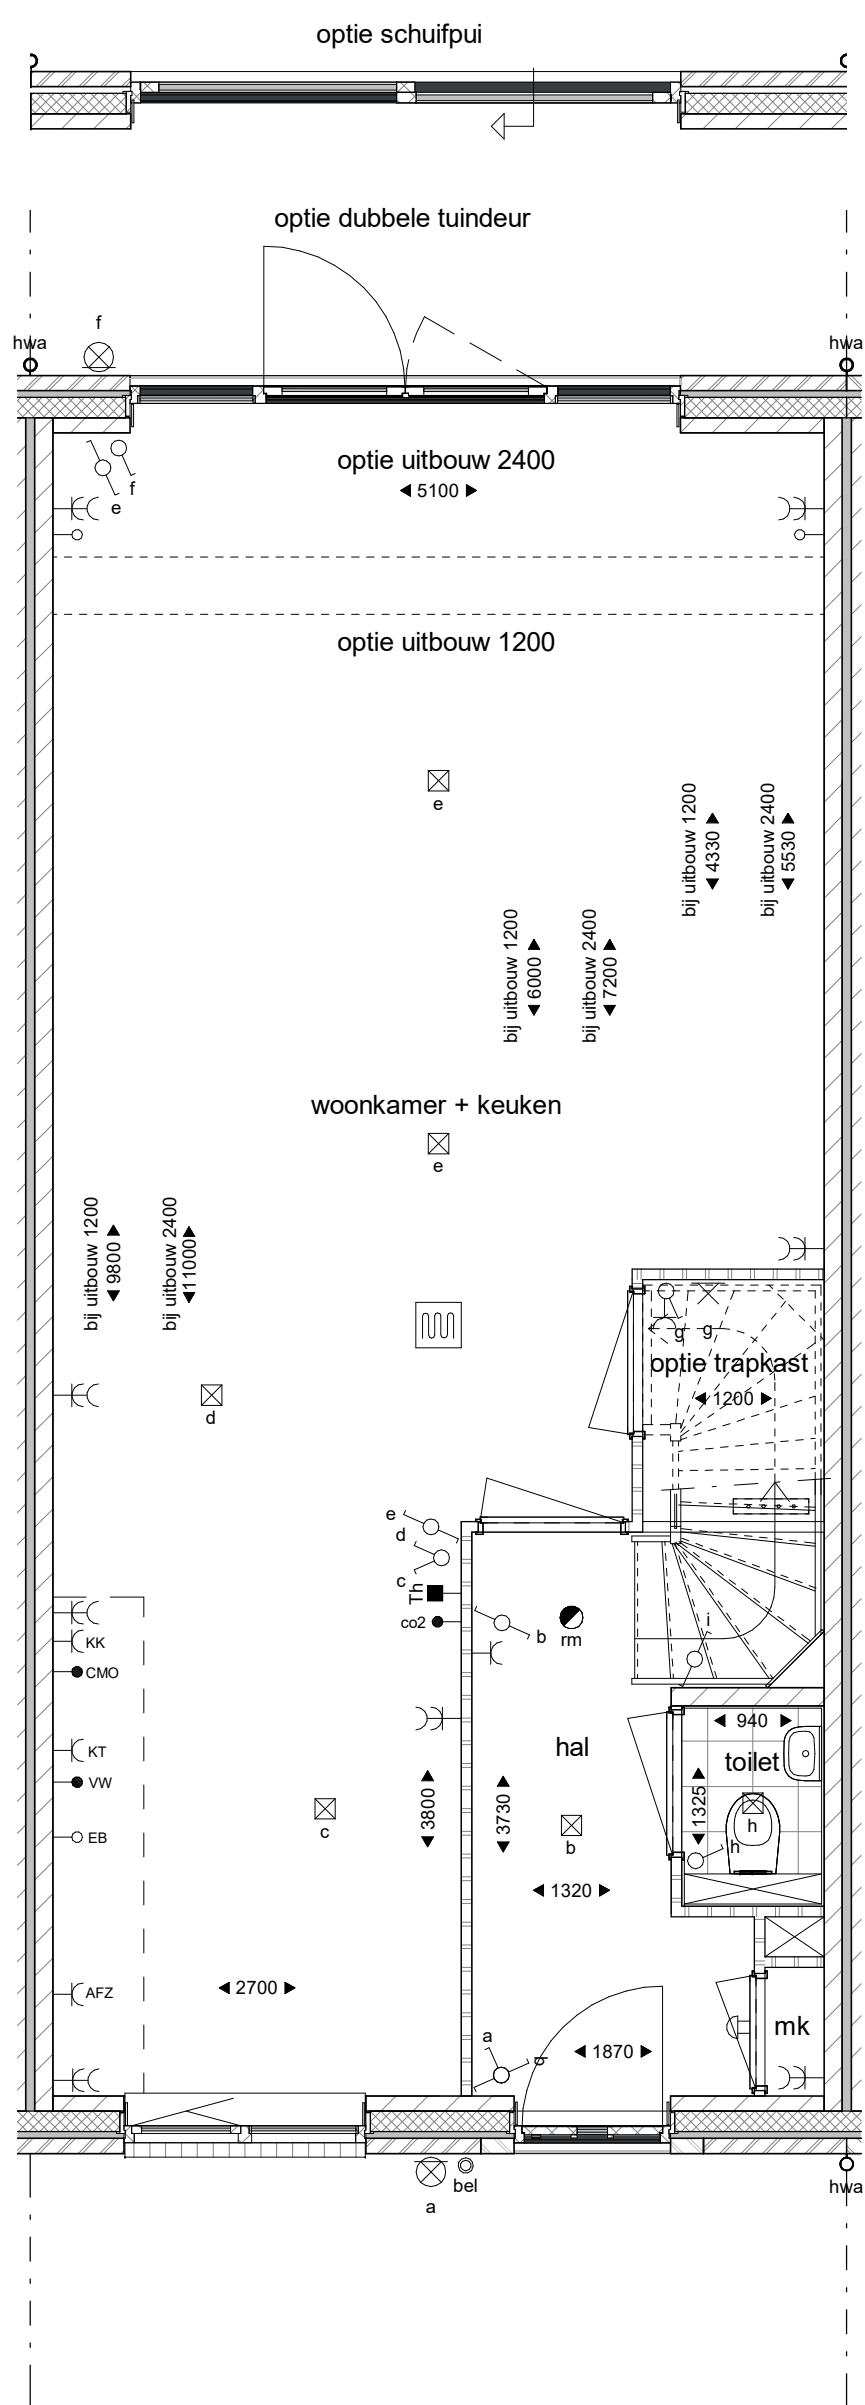

begane grond
1 : 50

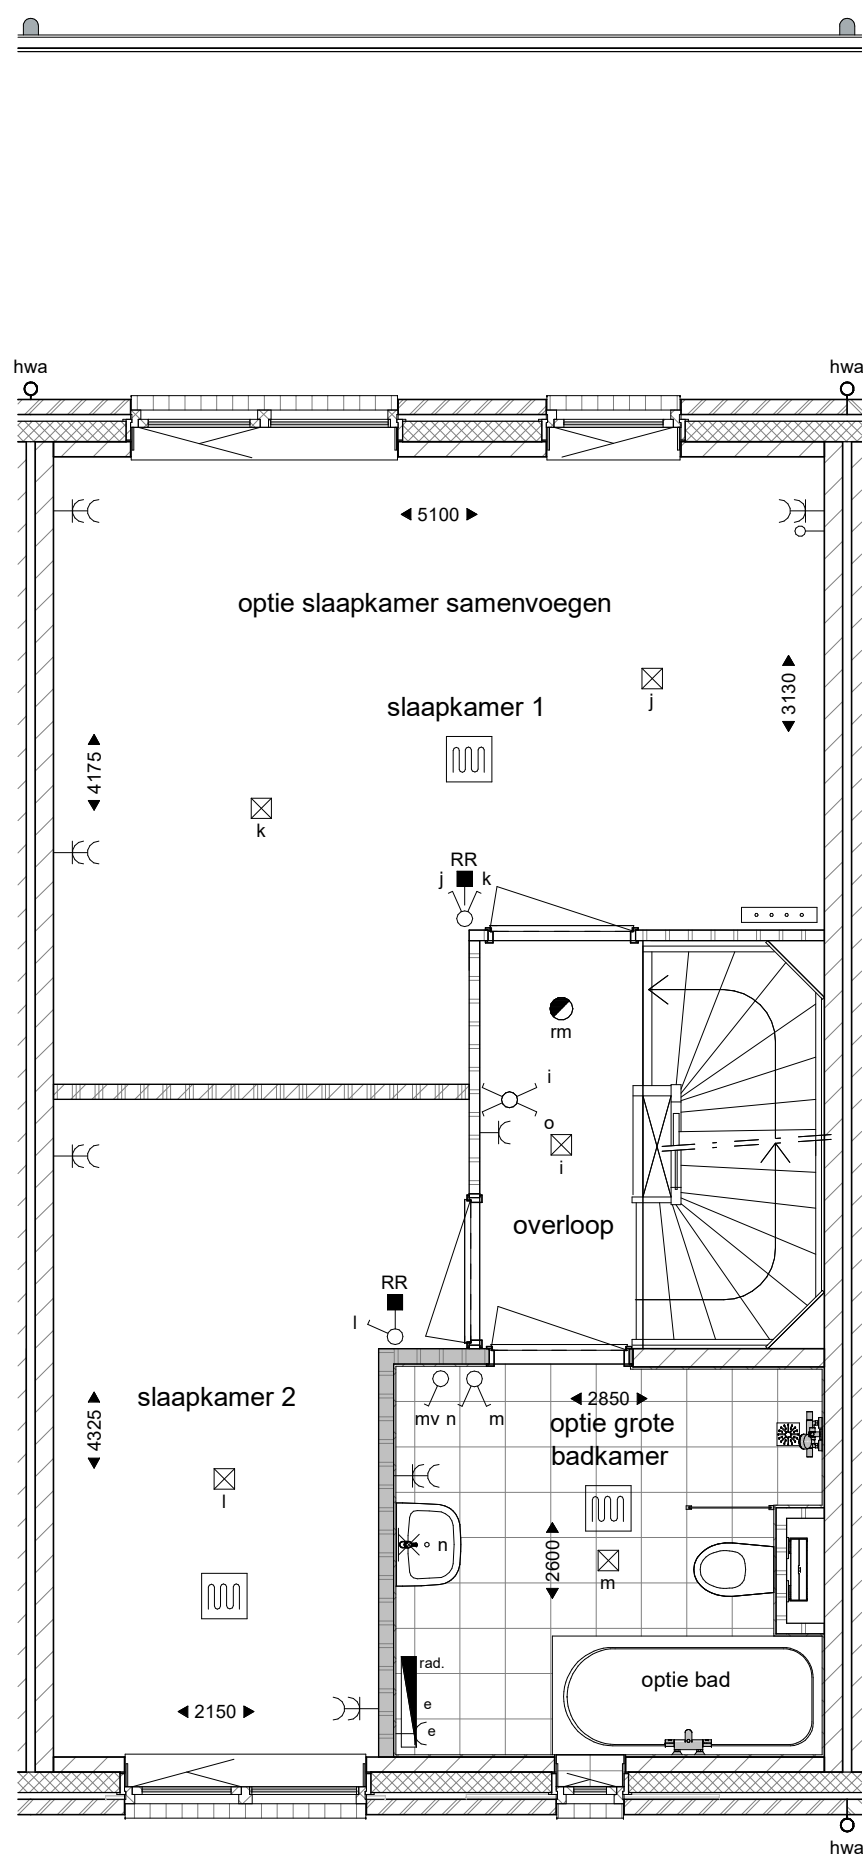

1e verdieping
1 : 50

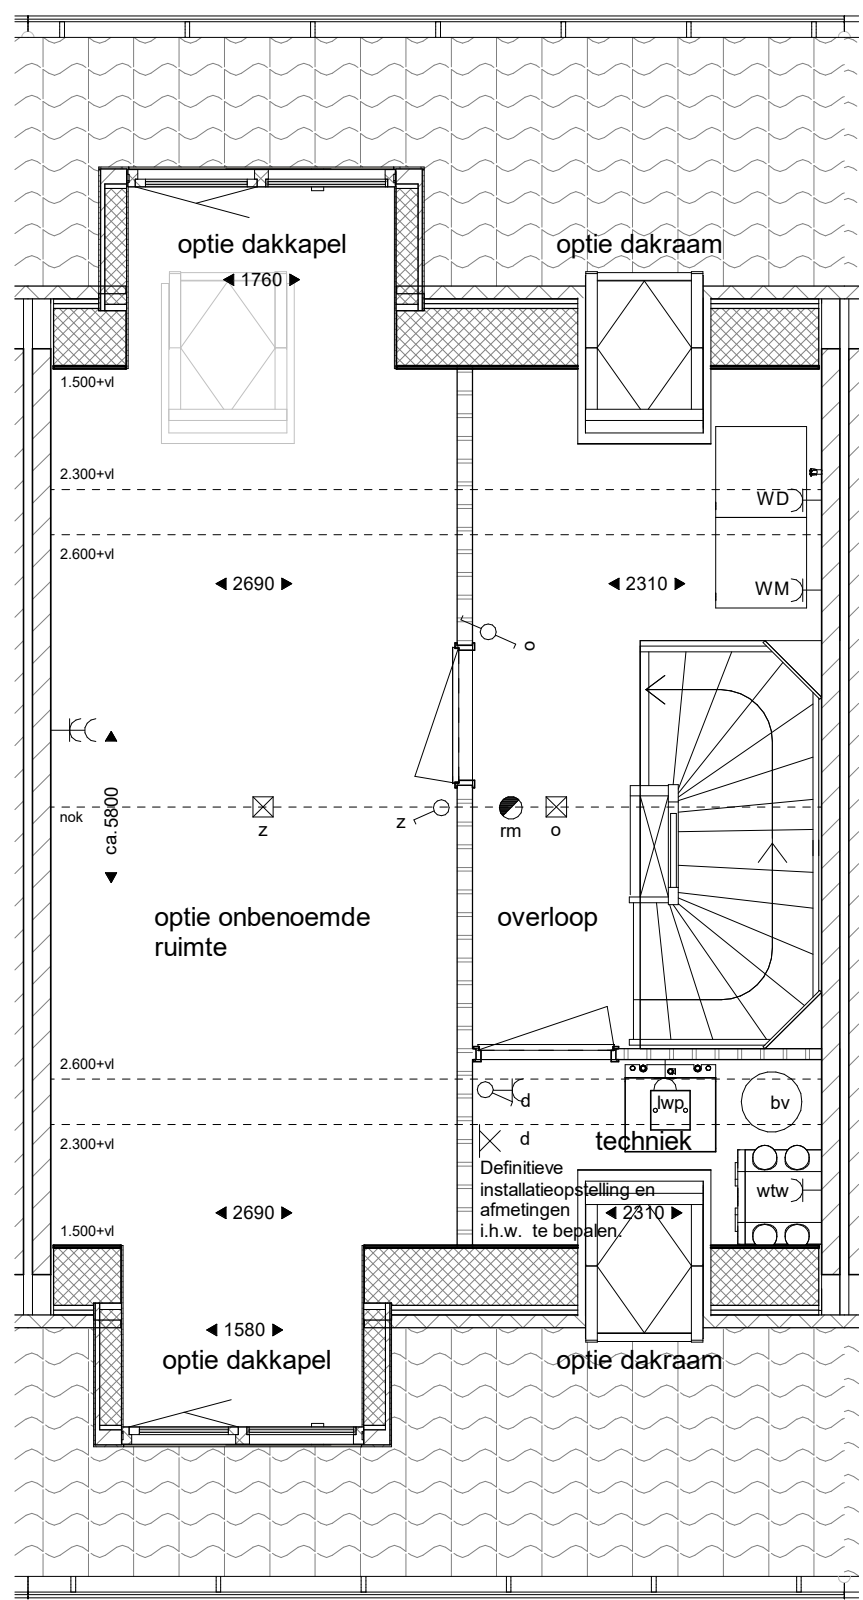

2e verdieping
1 : 50



achtergevel
1 : 100



Situatie
schaal 1:1000



Projectontwikkeling
VAN STIPHOUT

**Sta002
VK-11**

tekening
datum
versie
status
schaal
getekend

Verkooptekening woning 14 Opties
28-05-2024

definitief
1:50/1:100
A1+
VB



BERLUMSEWEG 10 5248 NT ROSMALEN T 073 6412133 INFO@VISSEERENBOUWMAN.NL WWW.VISSEERENBOUWMAN.NL

architectenbureau
visser en bouwman bv

RENVOOI ALGEMEEN	
	gevelsteen-spoorw-isolatie-kalkzandsteen (kleur baksteen afhankelijk bouwnummer)
	woningsscheidende wand kalkzandsteen
	dragende wand kalkzandsteen
	lichte scheidingwand
	lichte scheidingwand type hydro
- de op tekening aangegeven aantal zonnepanelen zijn indicatief -	

RENVOOI	
	lichtpunt (aansluitpunt)
	wandlichtpunt (aansluitpunt)
	spatwaterdicht wandlichtpunt (aansluitpunt)
	enkeelpolige schakelaar
	schakelaar mechanische ventilatie badkamer
	serieschakelaar
	wisselschakelaar
	enkele wandcontactdoos (geaard) tlv elektrische radiator
	enkele wandcontactdoos (geaard) tlv elektrische radiator
	enkele wandcontactdoos (geaard) tlv kooktoestel
	enkele wandcontactdoos (geaard) tlv afzuigkap
	dubbele wandcontactdoos (geaard)
	onbedrade leiding
	aansluitpunt tlv combi / magnetronoven
	aansluitpunt tlv vaatwasser op 0,6m boven de vloer
	aansluitpunt tlv boiler op 0,6m boven de vloer
	thermostaat
	ruimteregeling
	hoofdbediening mechanische vent.
	rookmelder (aangesloten op lichtnet)
	schel
	bedrukker
	meterkast
	luchtwarmtepomp
	WTW-unit
	brander
	opstelpaats wasmachine en droger
	verdelers vloerverwarming
	vloerverwarming
	elektrische radiator