





voorgevel
1 : 100

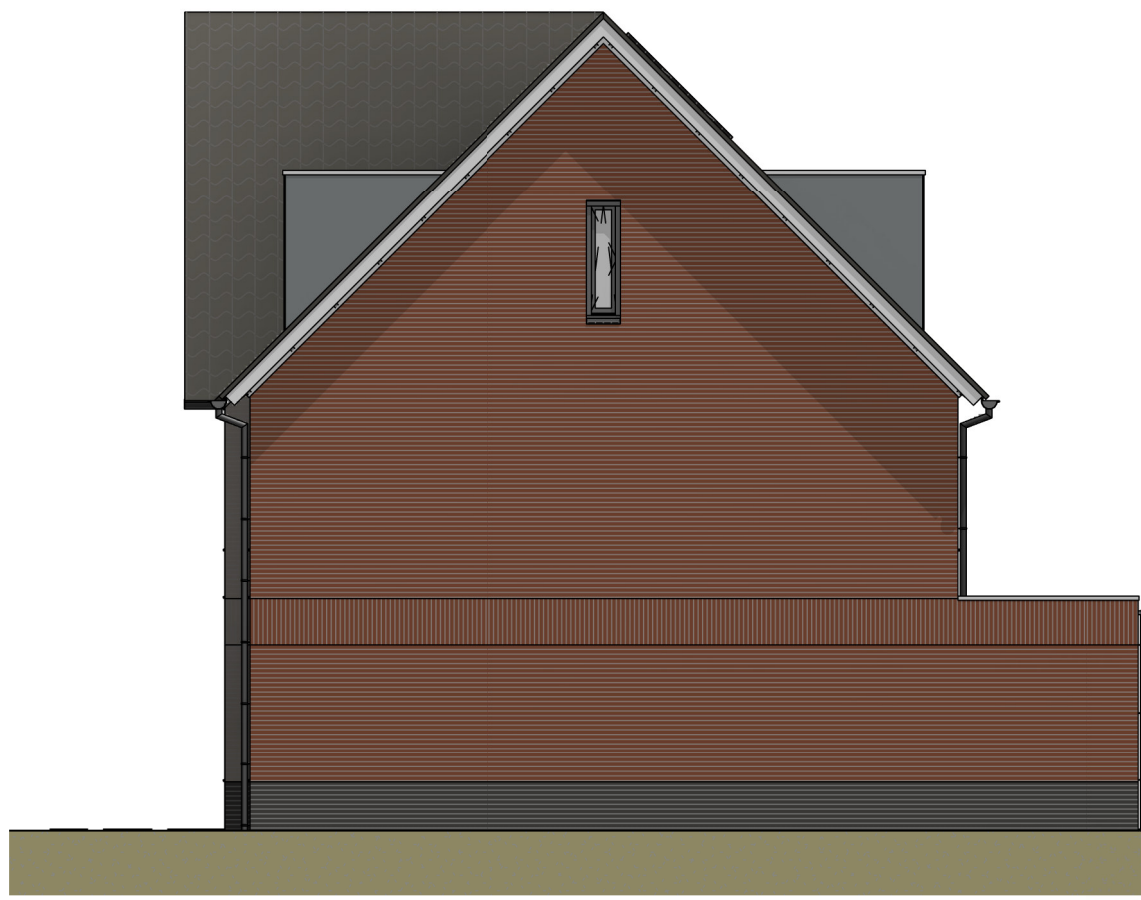


rechtter zijgevel
1 : 100




achtergevel
1 : 100

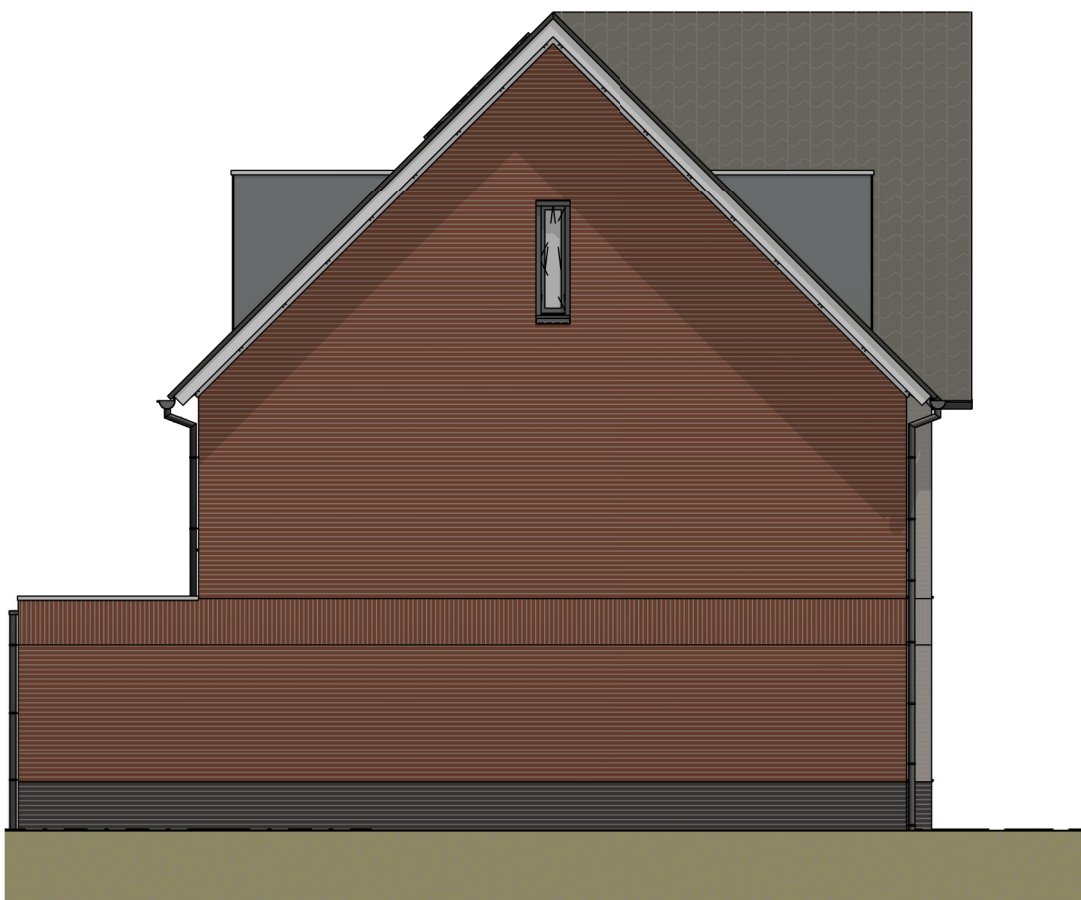


linker zijgevel
1 : 100

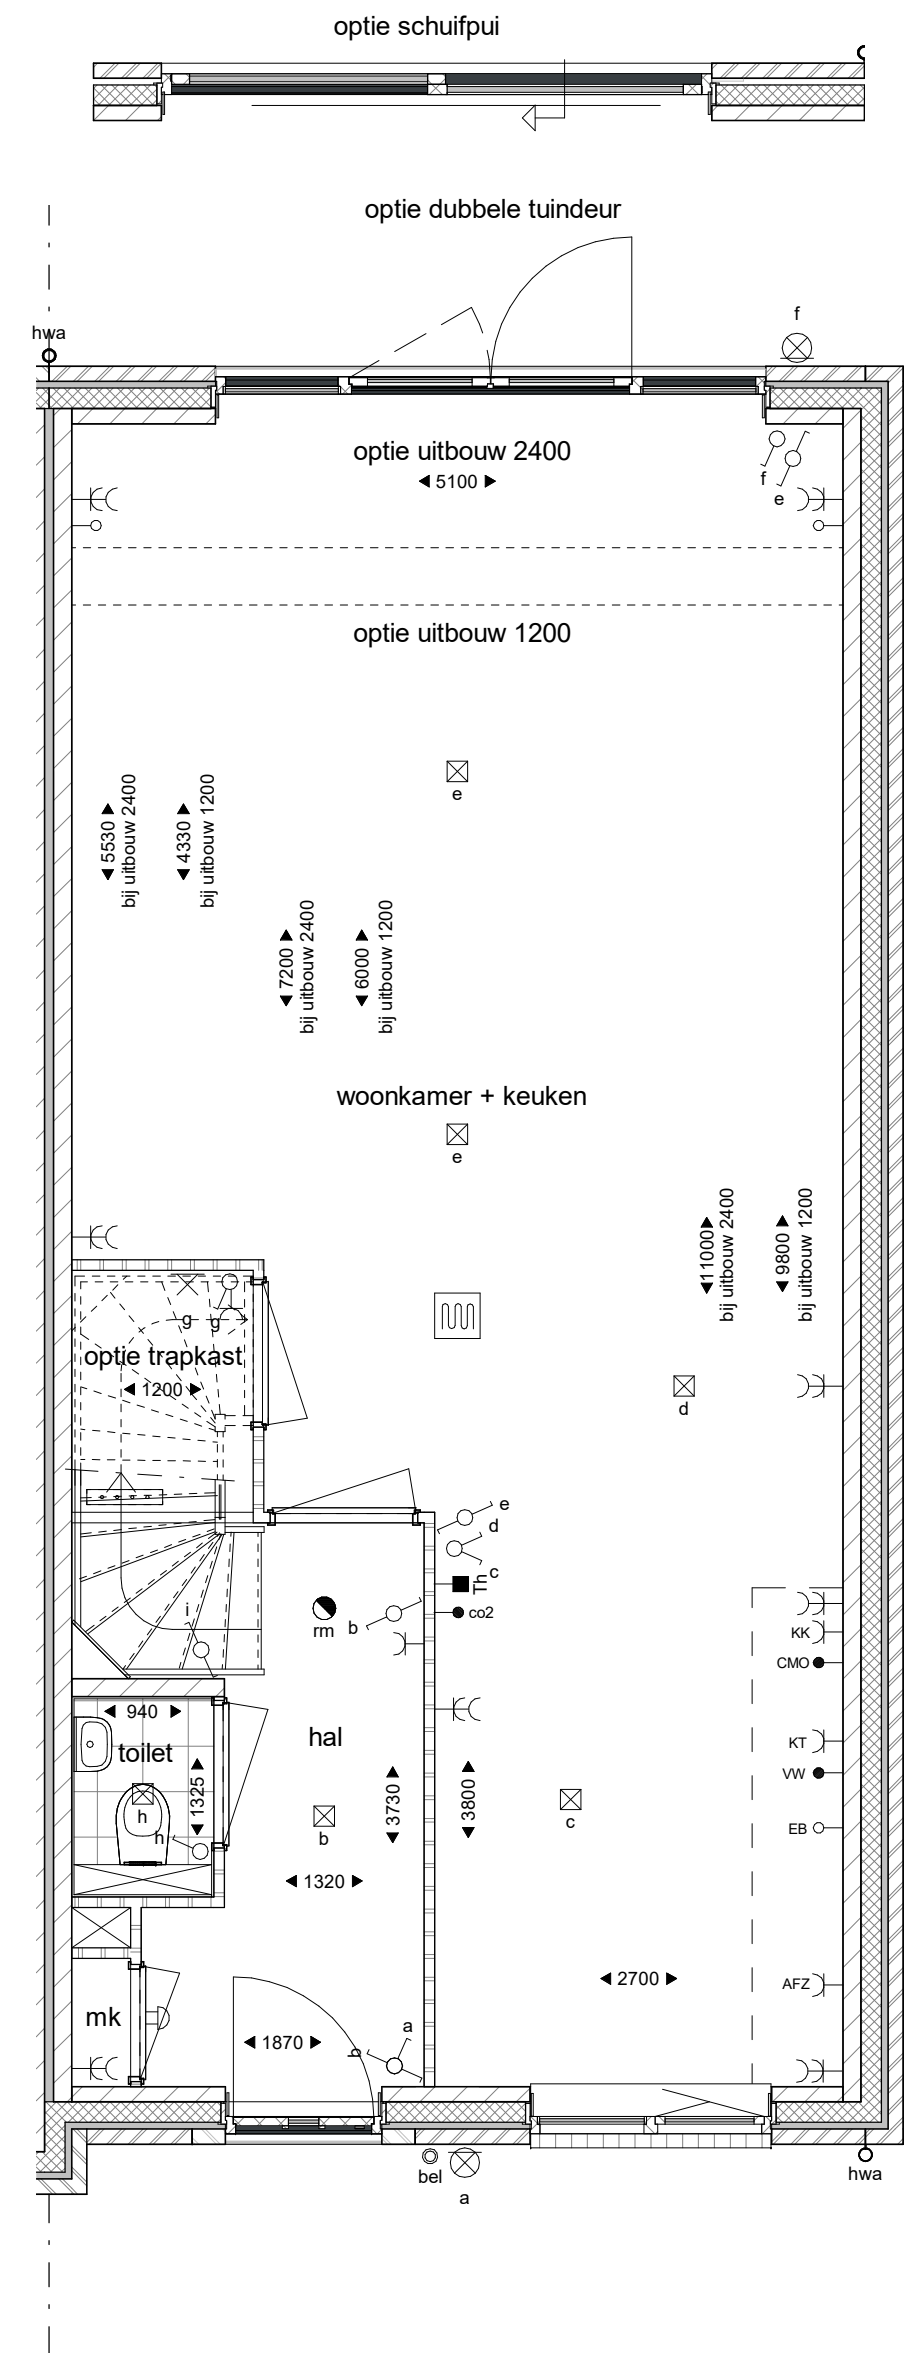

begane grond
1 : 50

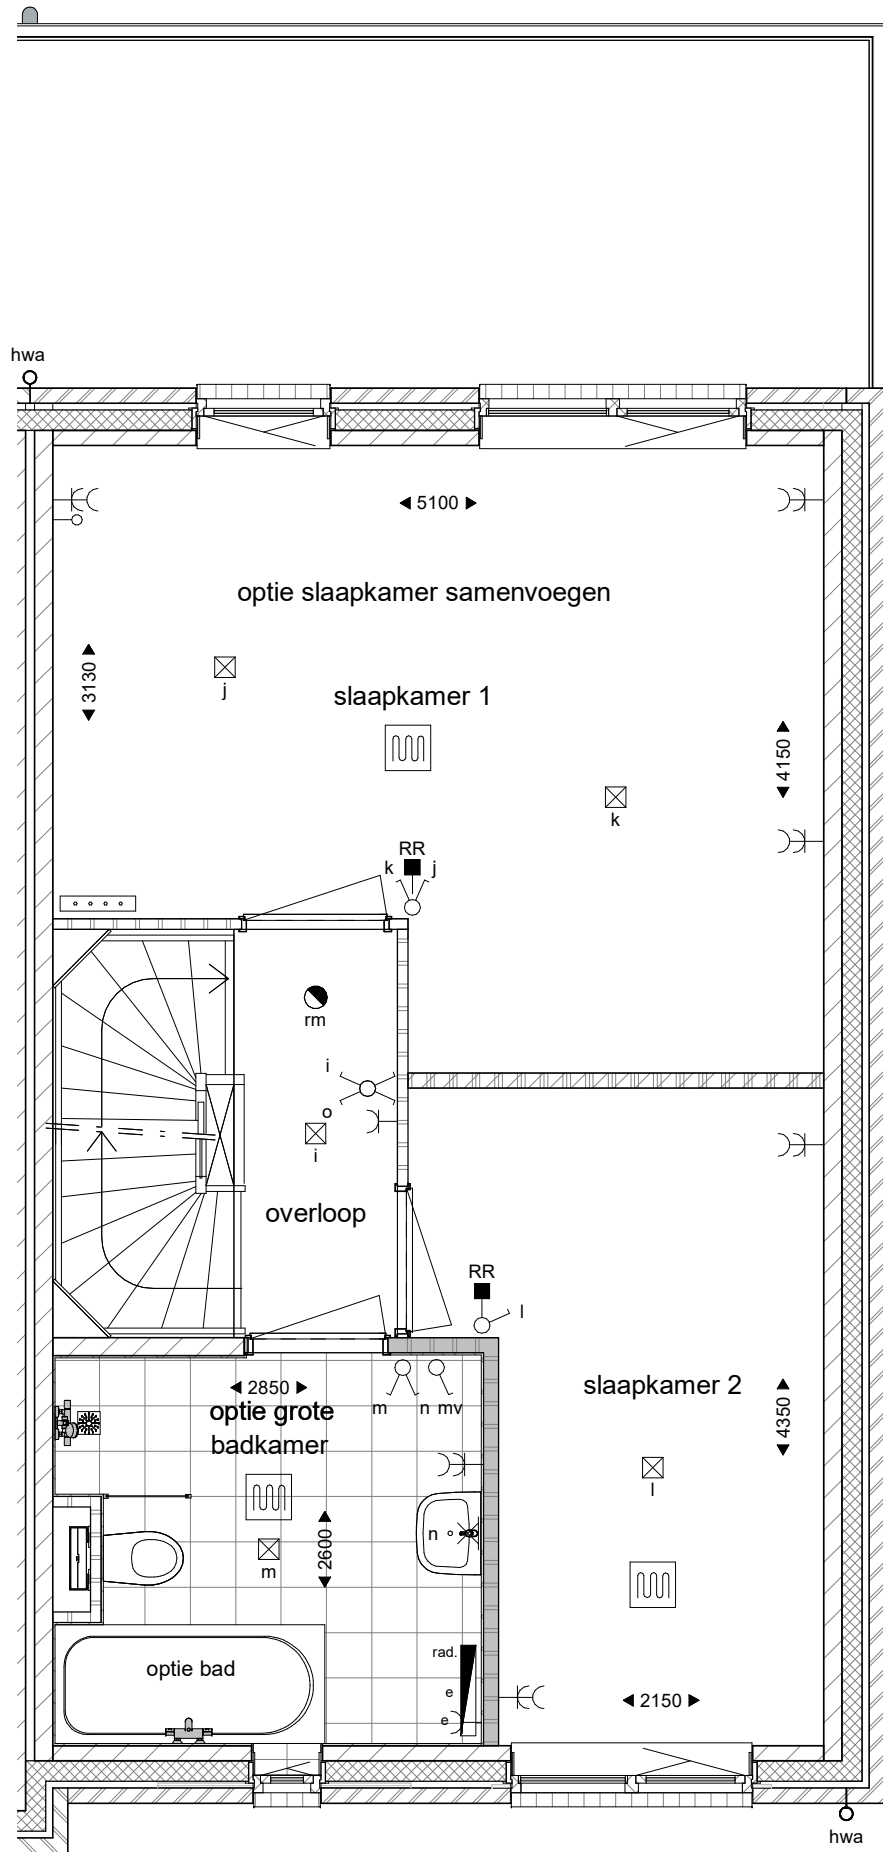

1e verdieping
1 : 50

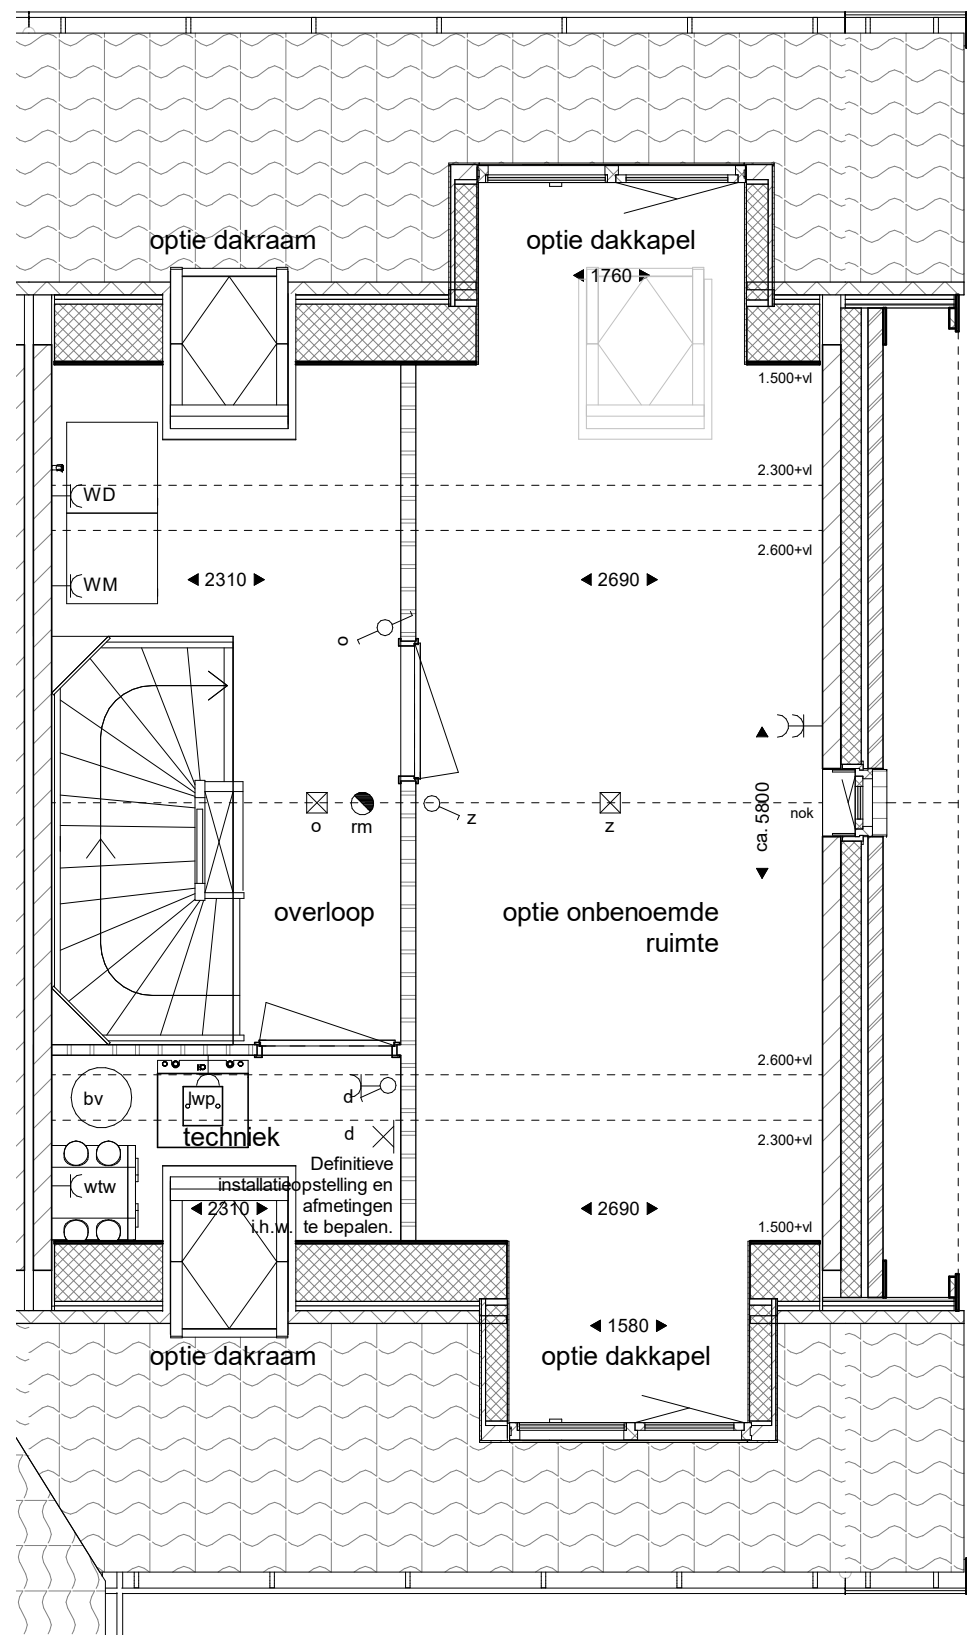

2e verdieping
1 : 50



Situatie schaal 1:1000



Projectontwikkeling
VAN STIPHOUT

**Sta002
VK-12**

tekening
datum
versie
status
schaal
getekend

Verkooptekening woning 17 Opties
28-05-2024
definitief
1:50/1:100
A1+
VB



BERLICUMSEWEG 10 5248 NT ROSMALEN T 073 8412133 INFO@VISSERENBOUWMAN.NL WWW.VISSERENBOUWMAN.NL

architectenbureau
visser en bouwman bv

RENNVOOI ALGEMEEN	
	geventeerd-spouw-isolatie-kalkzandsteen (kleur baksteen afhankelijk bouwnummer)
	woningscheidende wand kalkzandsteen
	dragende wand kalkzandsteen
	lichte schiedingwand
	lichte schiedingwand type hydro
- de op tekening aangegeven aantal zonnepanelen zijn indicatief -	

RENNVOOI	
	lichtpunt (aansluitpunt)
	wandlichtpunt (aansluitpunt)
	spatwaterdicht wandlichtpunt (aansluitpunt)
	enkelzijdig schakelaar
	schakelaar mechanische ventilatie badkamer
	serieschakelaar
	wisselschakelaar
	enkele wandcontactdoos (geaard)
	enkele wandcontactdoos (geaard) tlv elektrische radiator
	enkele wandcontactdoos (geaard) tlv koelkast
	enkele wandcontactdoos (geaard) tlv kooktoestel
	enkele wandcontactdoos (geaard) tlv afzuigkap
	dubbele wandcontactdoos (geaard)
	onbedrade leiding
	aansluitpunt tlv combi / magnetronoven
	aansluitpunt tlv vaatwasser op 0,6m boven de vloer
	aansluitpunt tlv boiler op 0,6m boven de vloer
	thermostaat
	ruimteregeling
	hoofdbediening mechanische vent.
	rookmeter (aangesloten op lichtnet)
	schel
	beltrikker
	meterkast
	luchtwarmtepomp
	WTW-eenheid
	boilerunit
	opstelplaats wasmachine en droger
	verdelers vloerverwarming
	vloerverwarming
	elektrische radiator