




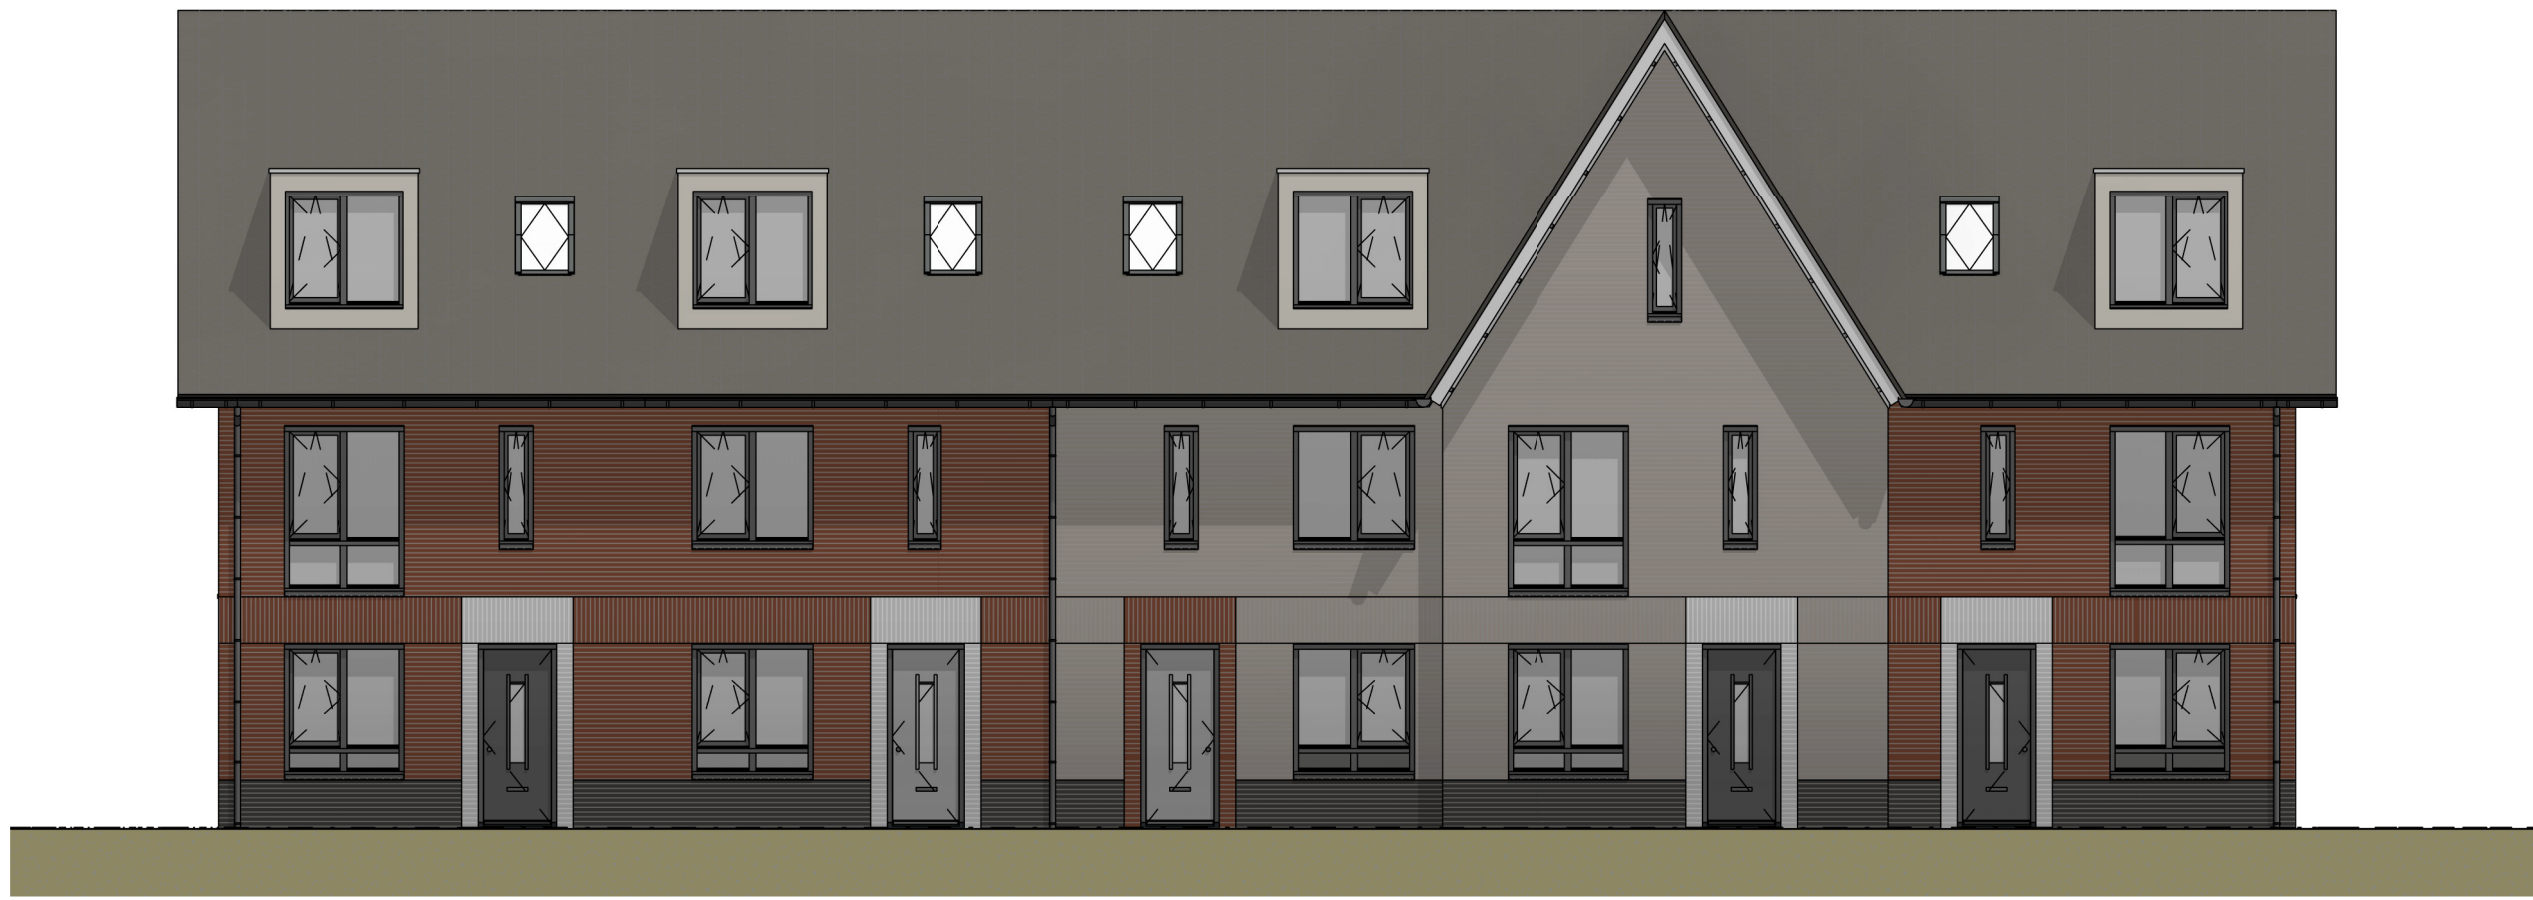


voorgevel
1 : 100

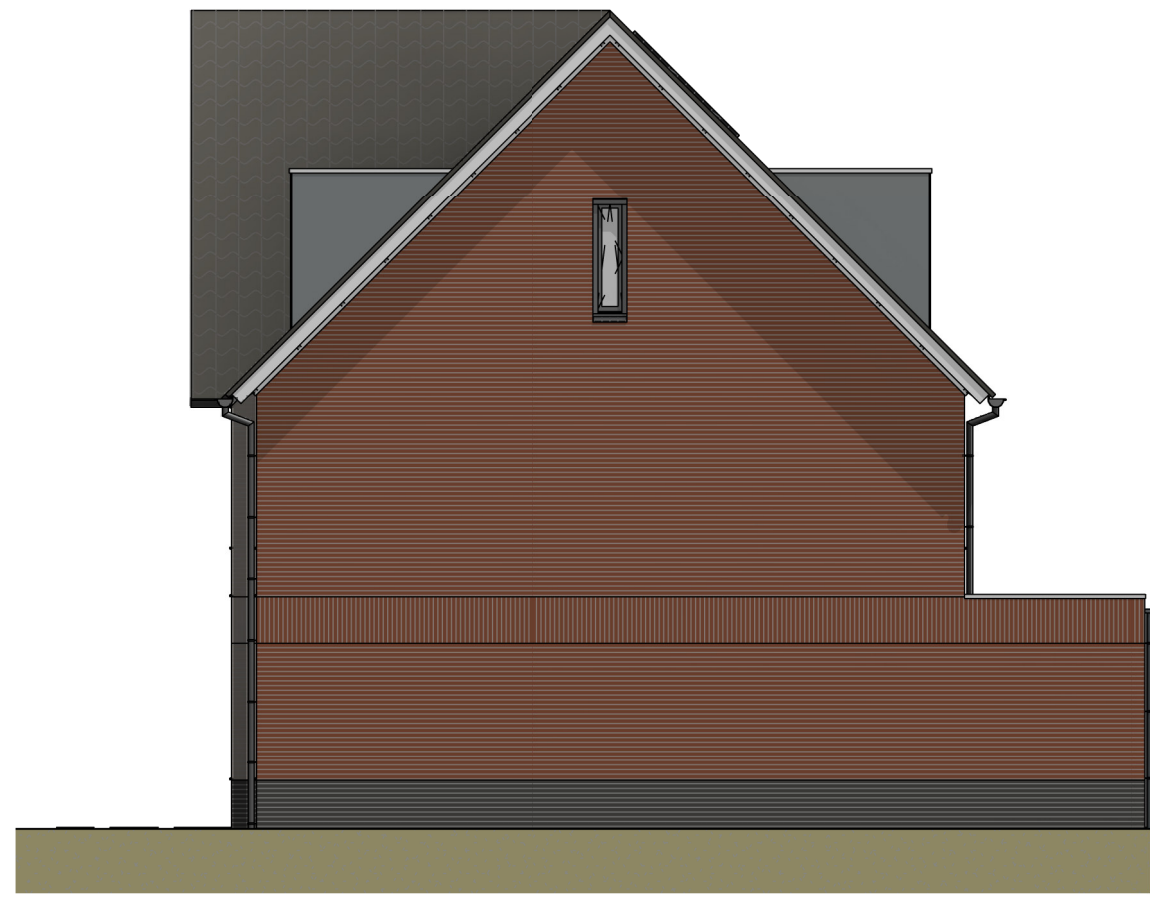



rechter zijgevel
1 : 100

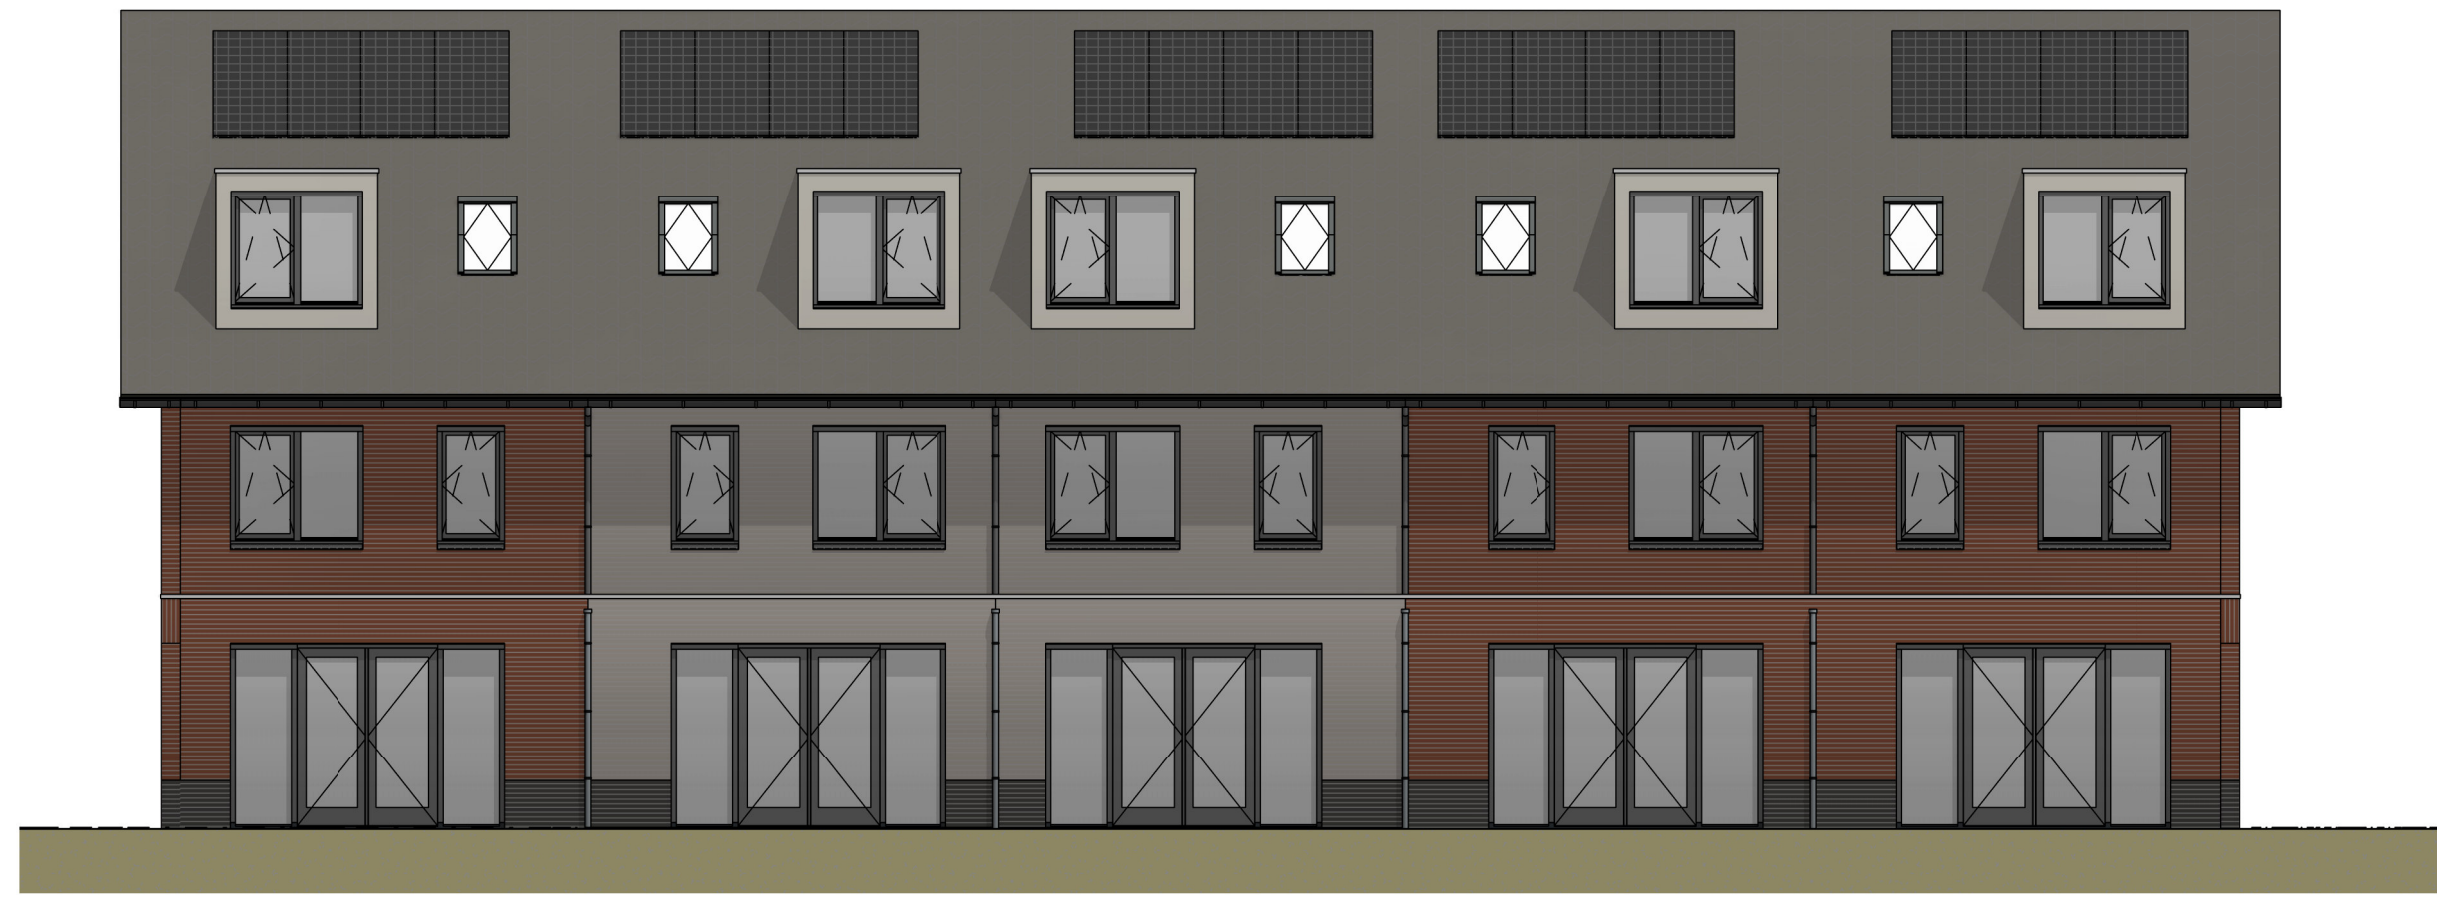


achtergevel
1 : 100

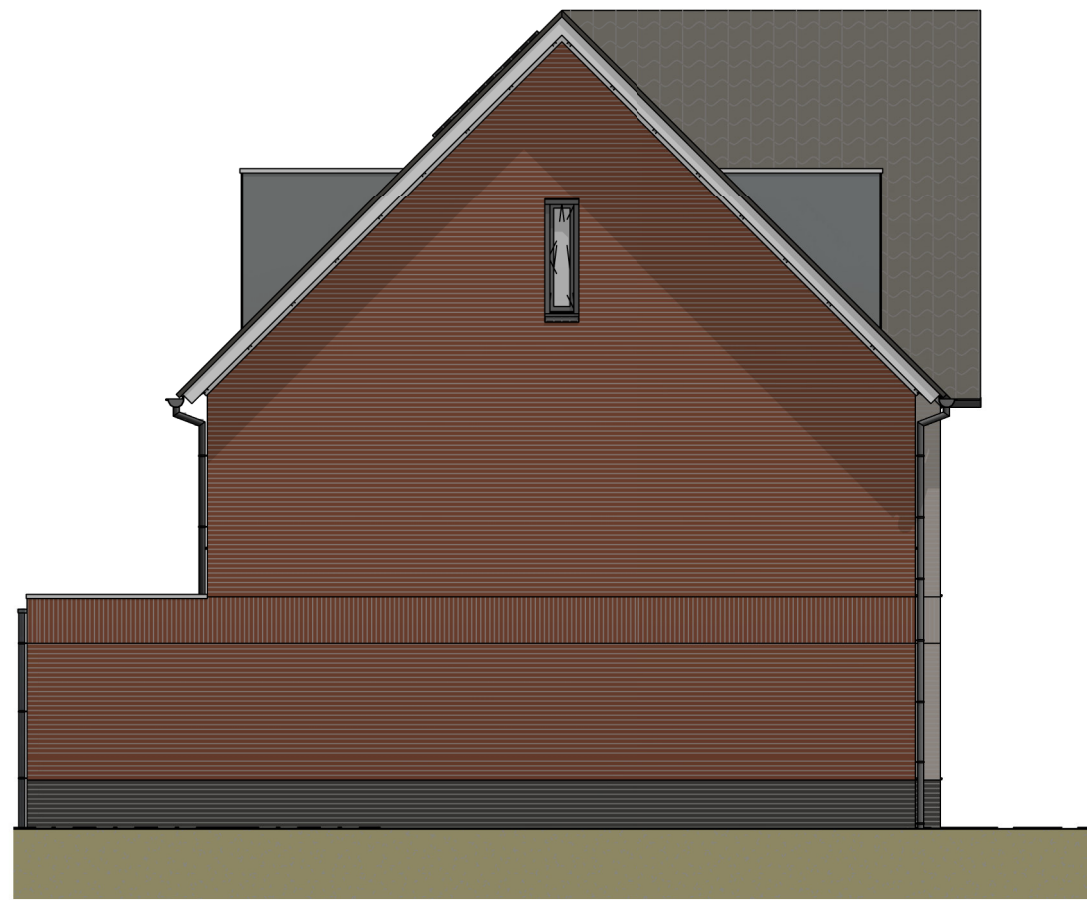


linker zijgevel
1 : 100

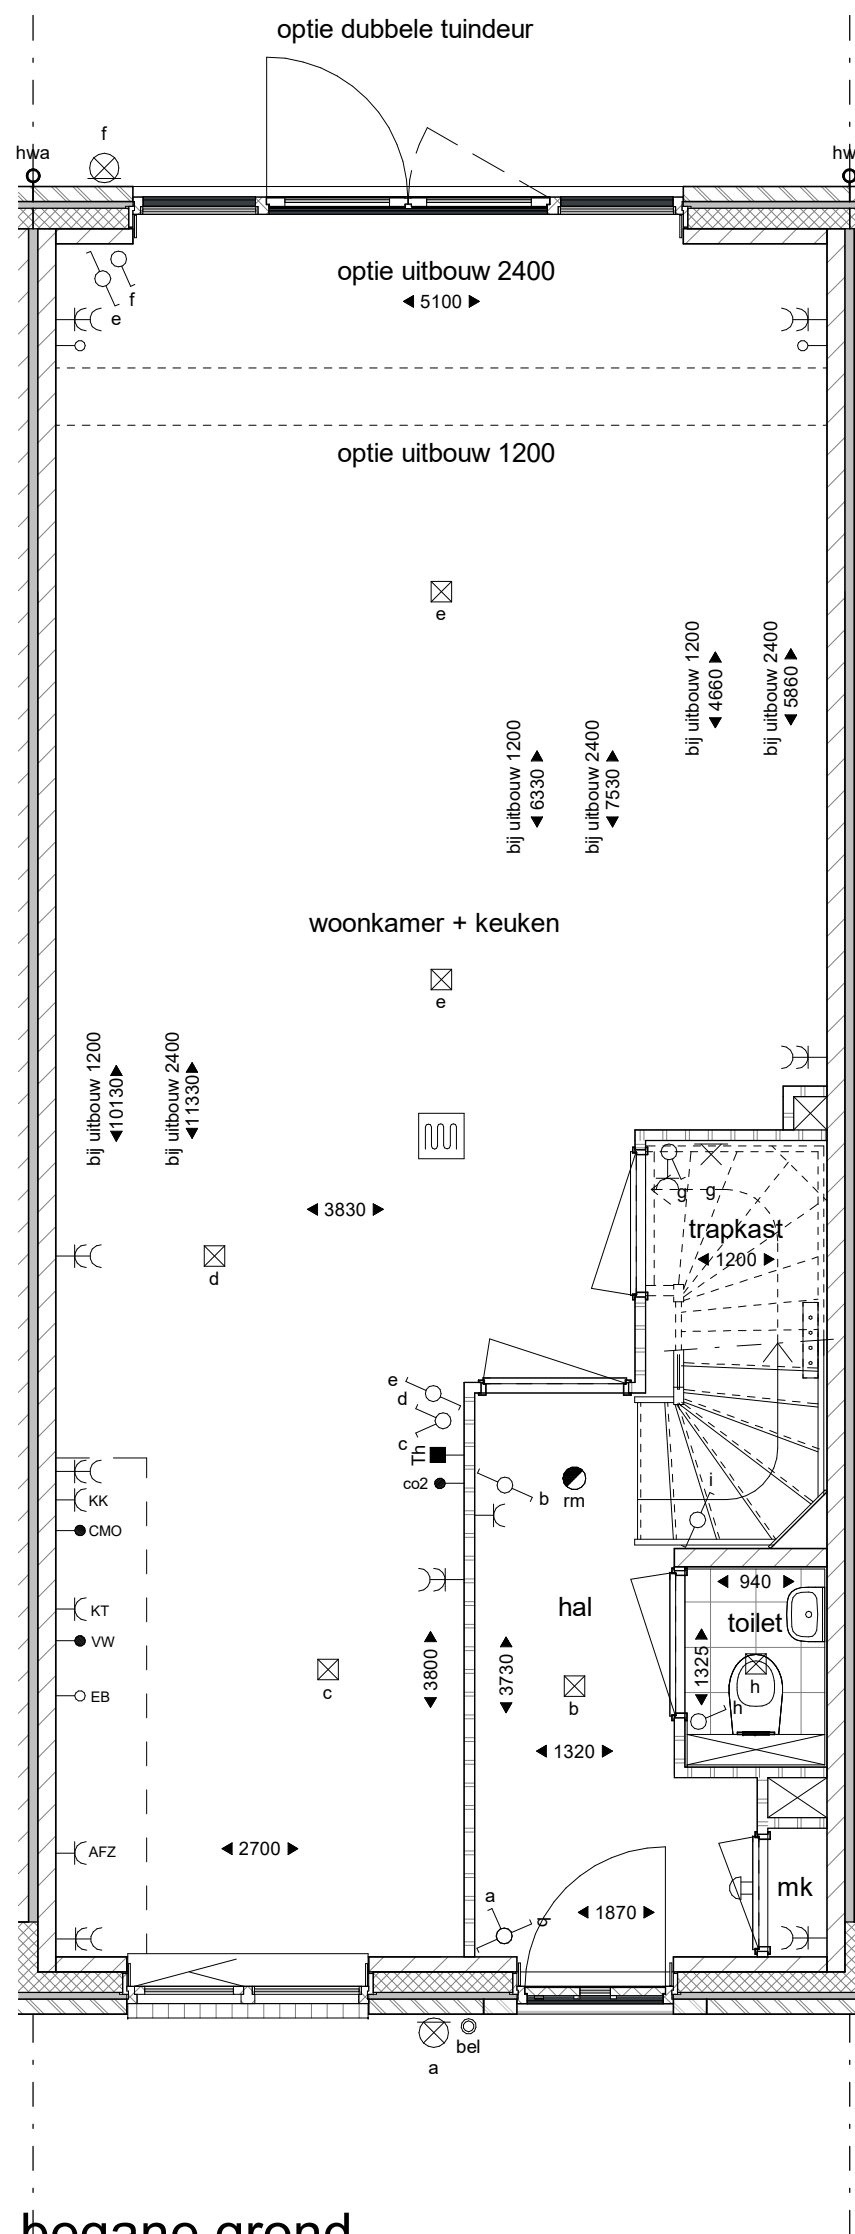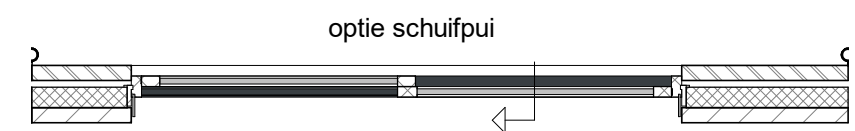

begane grond
1 : 50

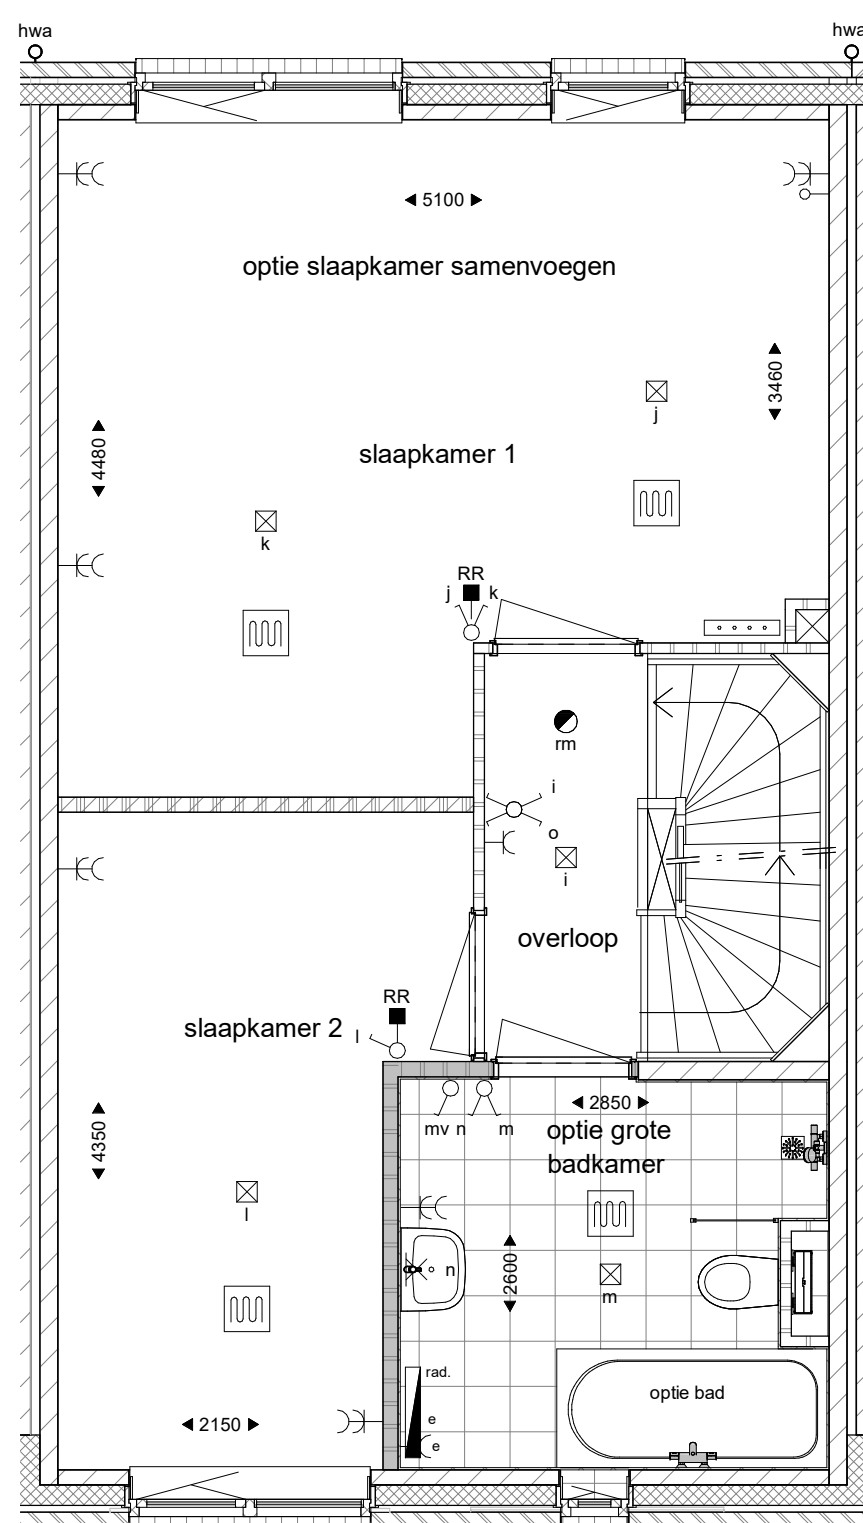

1e verdieping
1 : 50

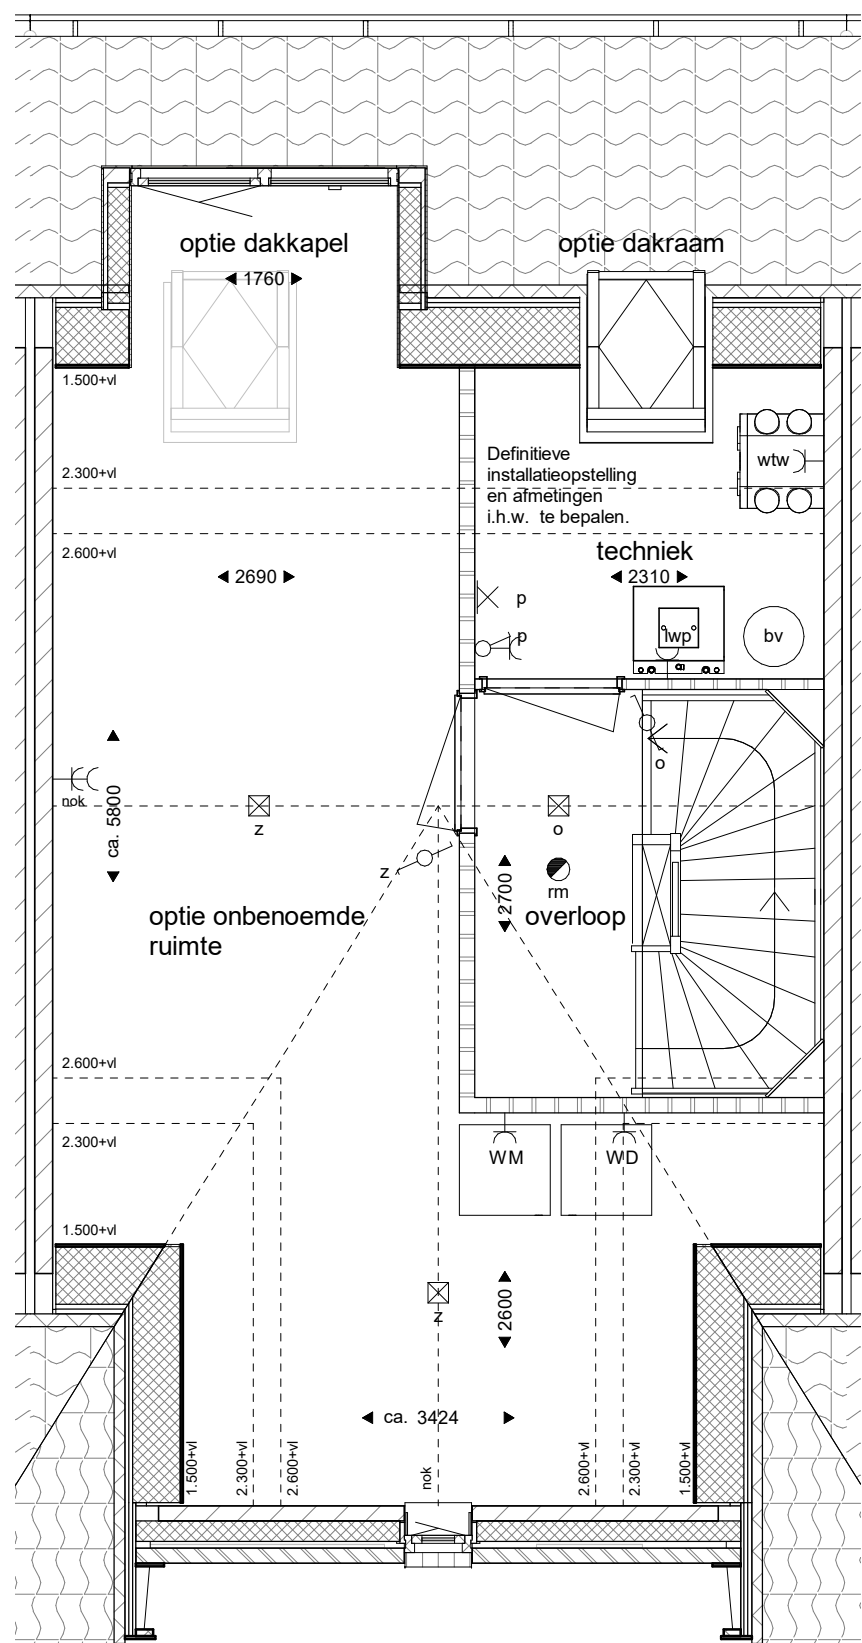

2e verdieping
1 : 50



achtergevel
1 : 100

RENVOOI ALGEMEEN	
	geventsteen-spouw-isolatie-kalkzandsteen (kleur baksteen afhankelijk bouwnummer)
	woningscheidende wand kalkzandsteen
	dragende wand kalkzandsteen
	lichte schiedingewand
	lichte schiedingewand type hydro
- de op tekening aangegeven aantal zonnepanelen zijn indicatief -	

RENVOOI	
	lichtpunt (aansluitpunt)
	wandlichtpunt (aansluitpunt)
	spatewaterdicht wandlichtpunt (aansluitpunt)
	enkelepolige schakelaar
	schakelaar mechanische ventilatie badkamer
	serieschakelaar
	wisselschakelaar
	enkele wandcontactdoos (geaard) t.b.v. elektrische radiator
	enkele wandcontactdoos (geaard) t.b.v. kooktoestel
	enkele wandcontactdoos (geaard) t.b.v. afzuigkap
	dubbele wandcontactdoos (geaard)
	onbedrade leiding
	aansluitpunt t.b.v. combi / magnetronoven
	aansluitpunt t.b.v. vaatwasser op 0,6m boven de vloer
	aansluitpunt t.b.v. boiler op 0,6m boven de vloer
	thermostaat
	ruimteregeling
	hoofdbediening mechanische vent.
	rookmelder (aangesloten op lichtnet)
	schel
	beeldruiter
	meterkast
	luchtwarmtepomp
	WTW-unit
	boilerunit
	opstelplaats wasmachine en droger
	verdeler vloerverwarming
	vloerverwarming
	elektrische radiator



Situatie
schaal 1:1000

Remmens
Berg

Projectontwikkeling
VAN STIPHOUT

Sta002
VK-13

tekening
datum
versie
status
schaal
getekend

Verkooptekening woning 16 Opties
28-05-2024
definitief
1:50/1:100
A1+
VB



BERLUMSEWEG 10 5248 NT ROSMALEN T 073 6412133 INFO@VISSERENBOUWMAN.NL WWW.VISSERENBOUWMAN.NL

architectenbureau
visser en bouwman bv