




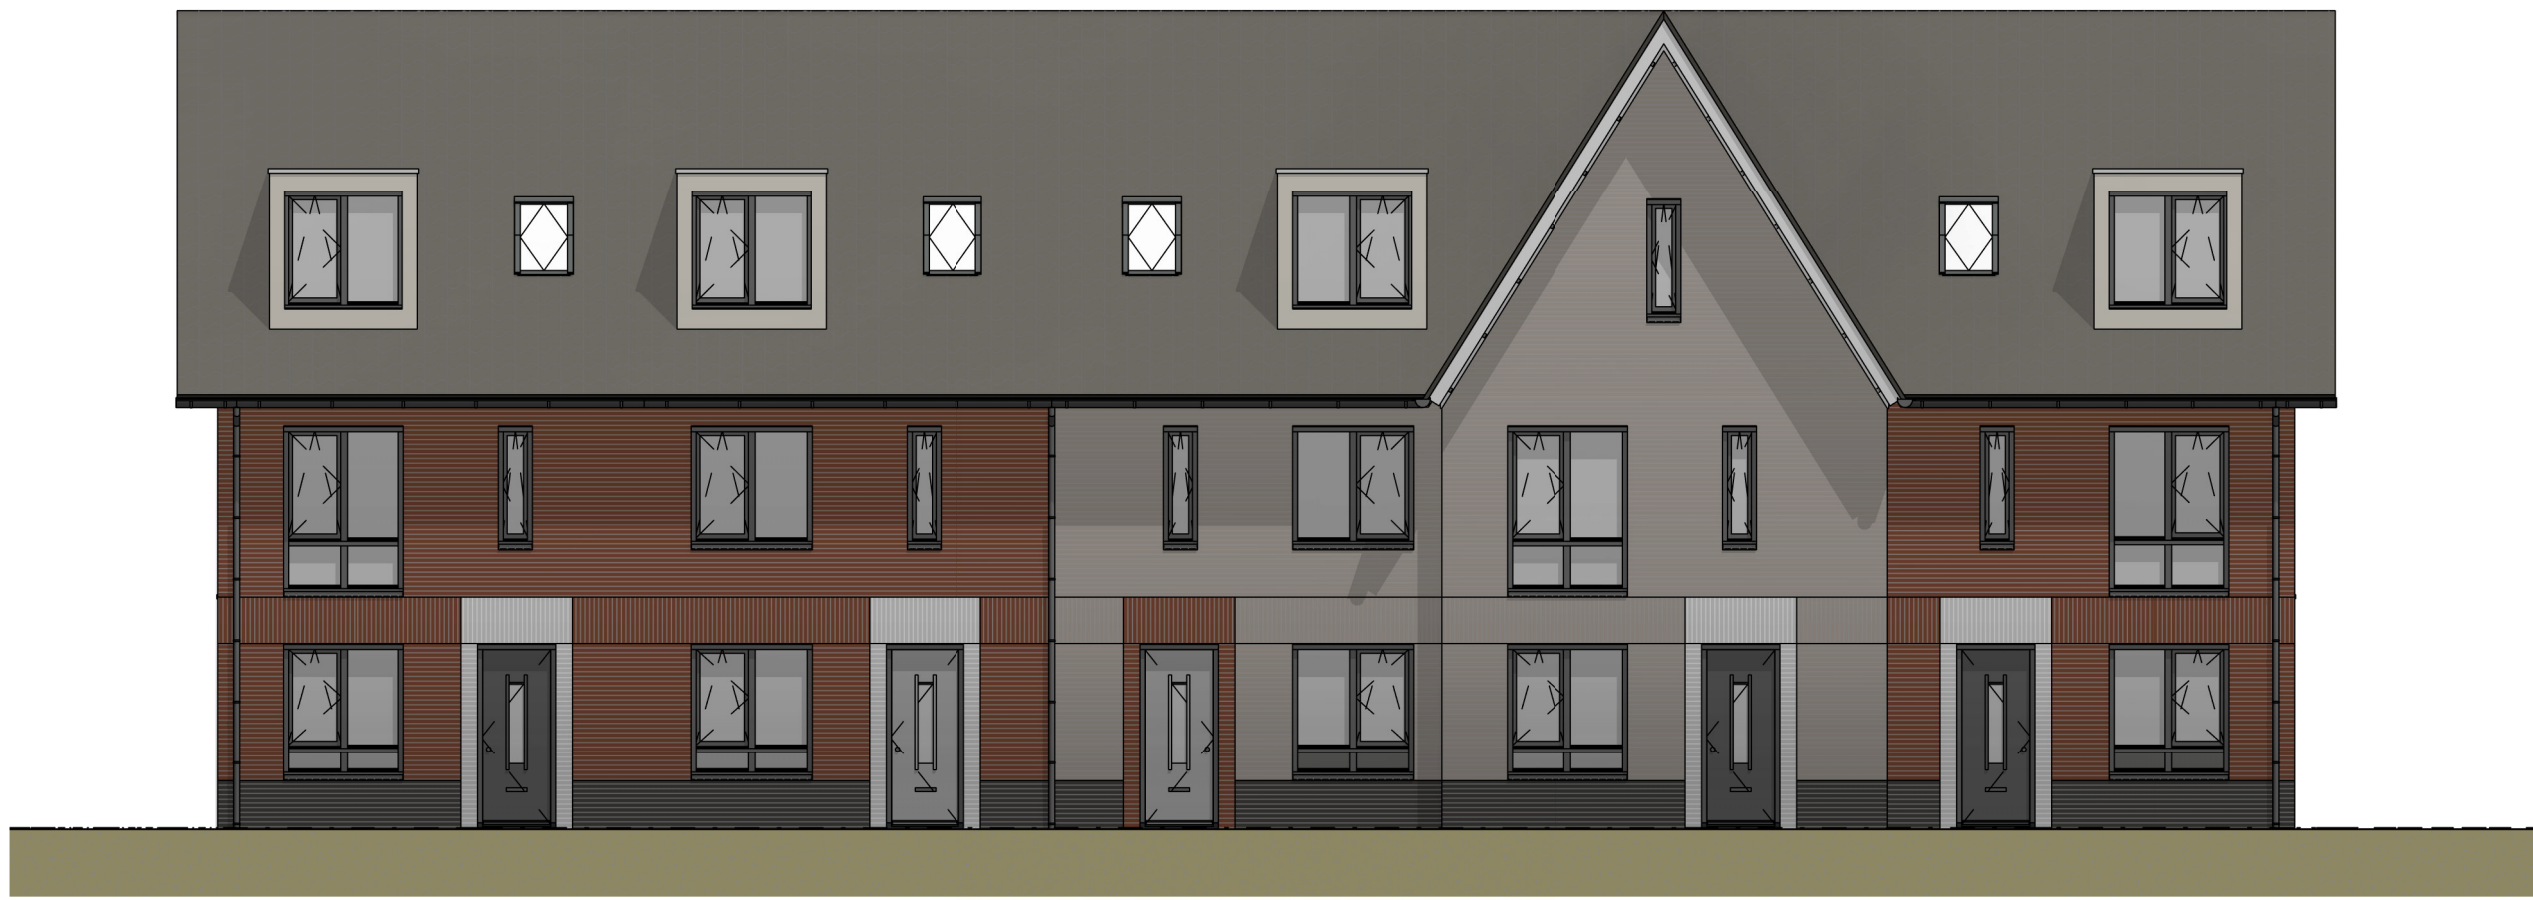


voorgevel
1 : 100

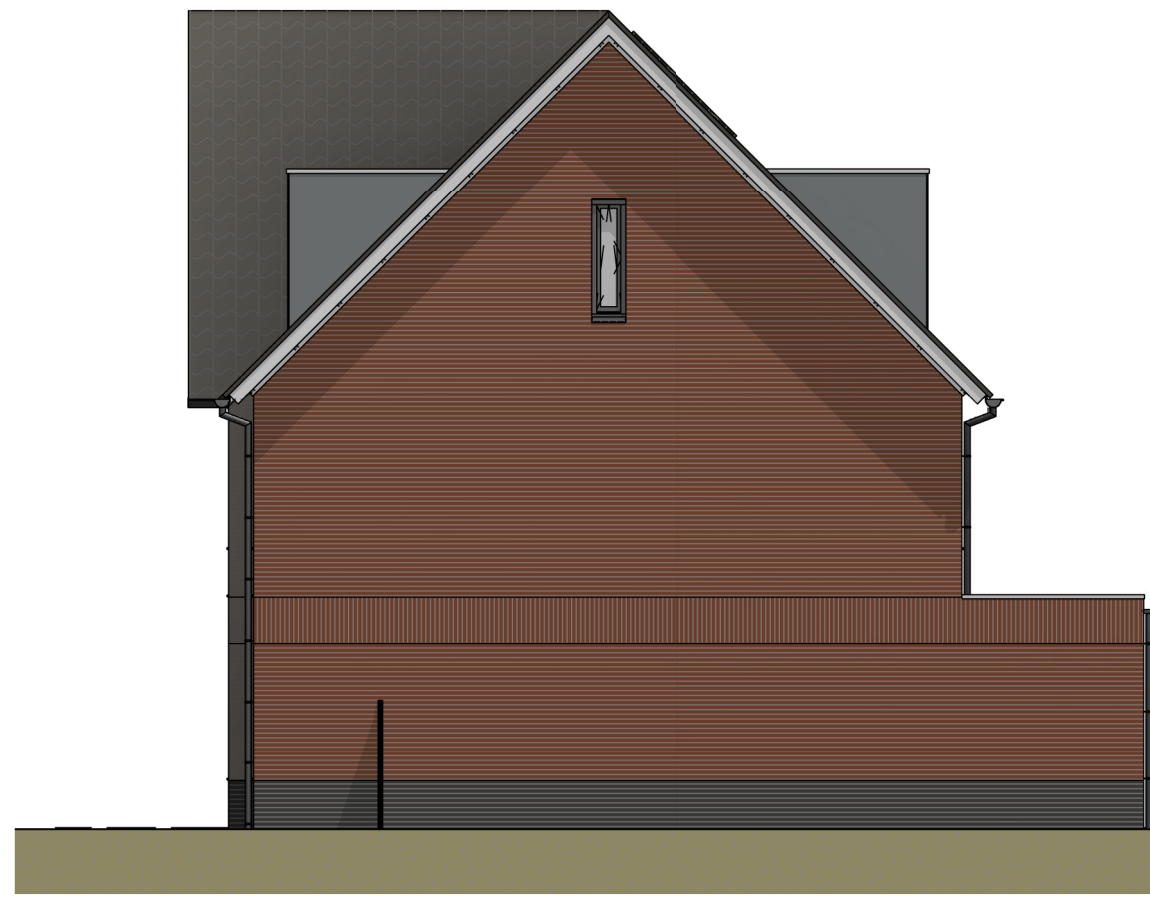



rechter zijgevel
1 : 100

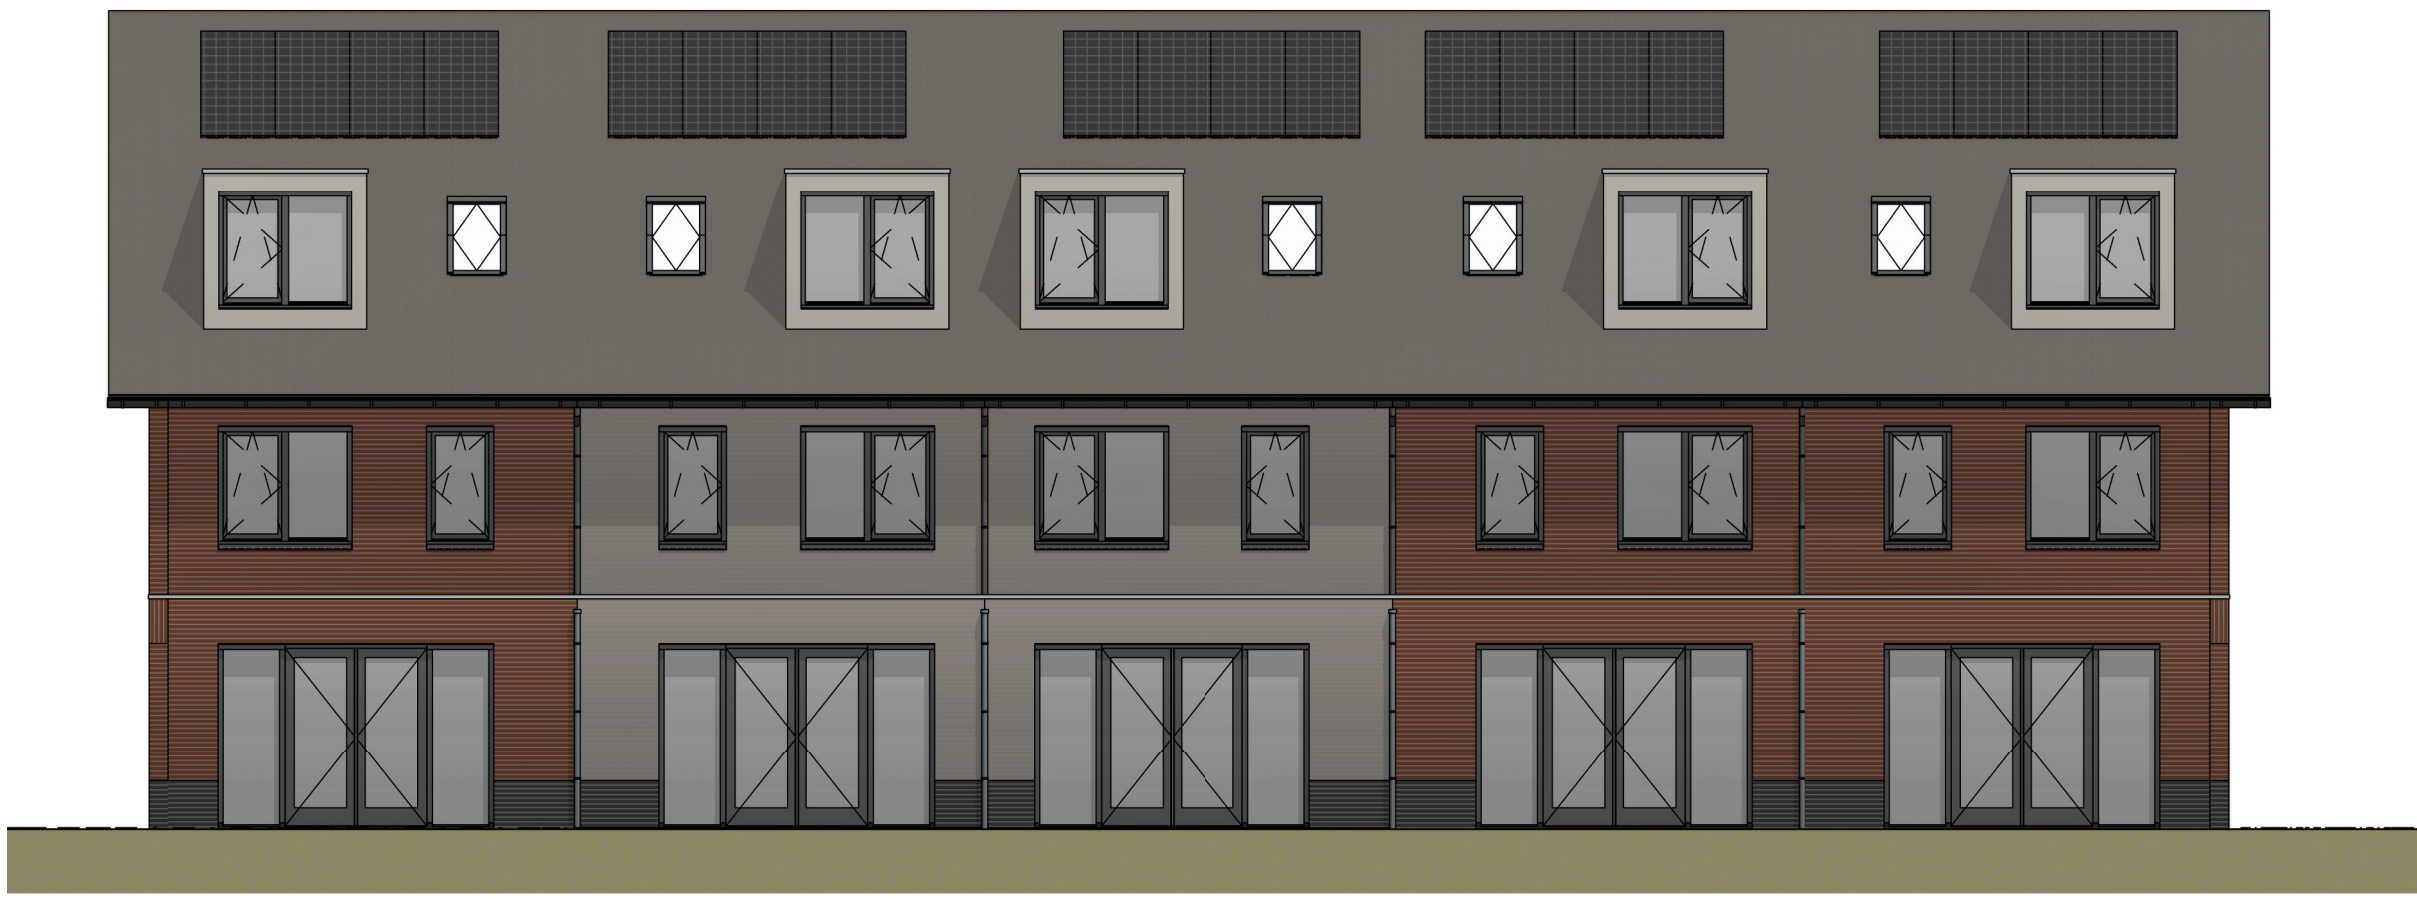


achtergevel
1 : 100

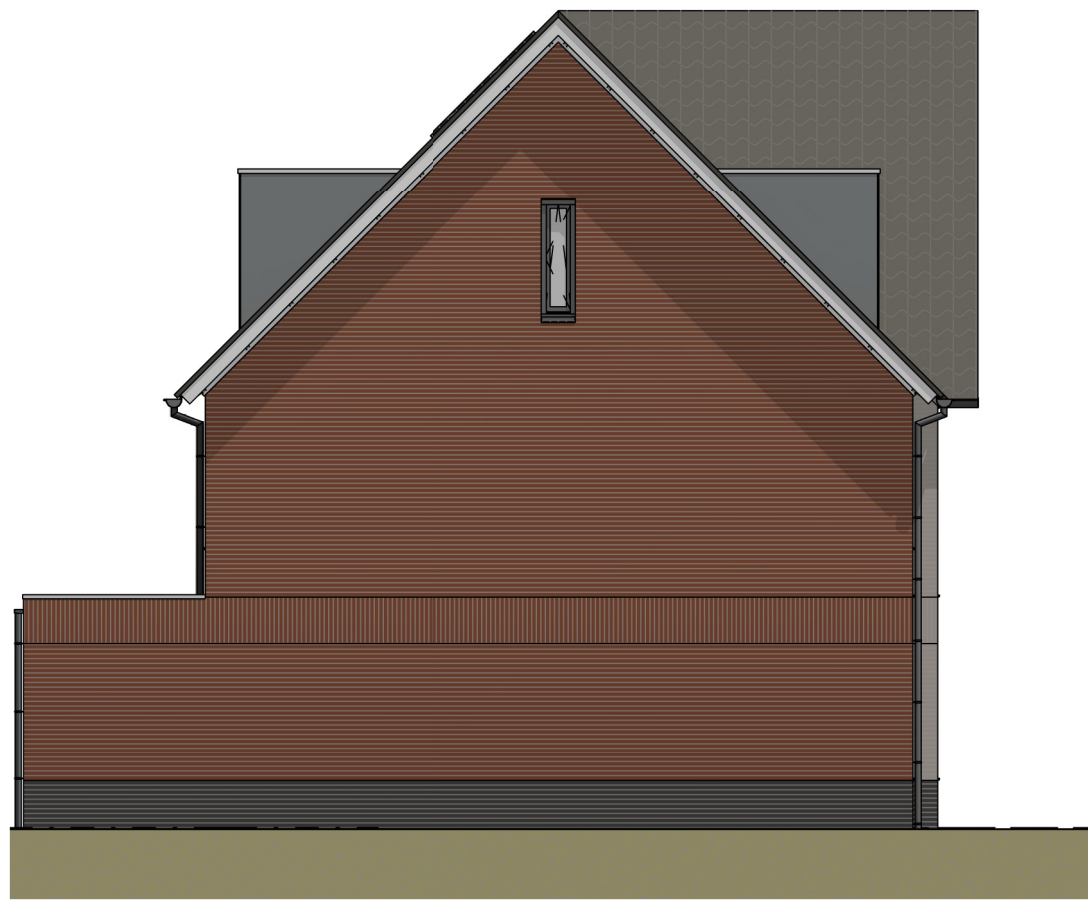


linker zijgevel
1 : 100

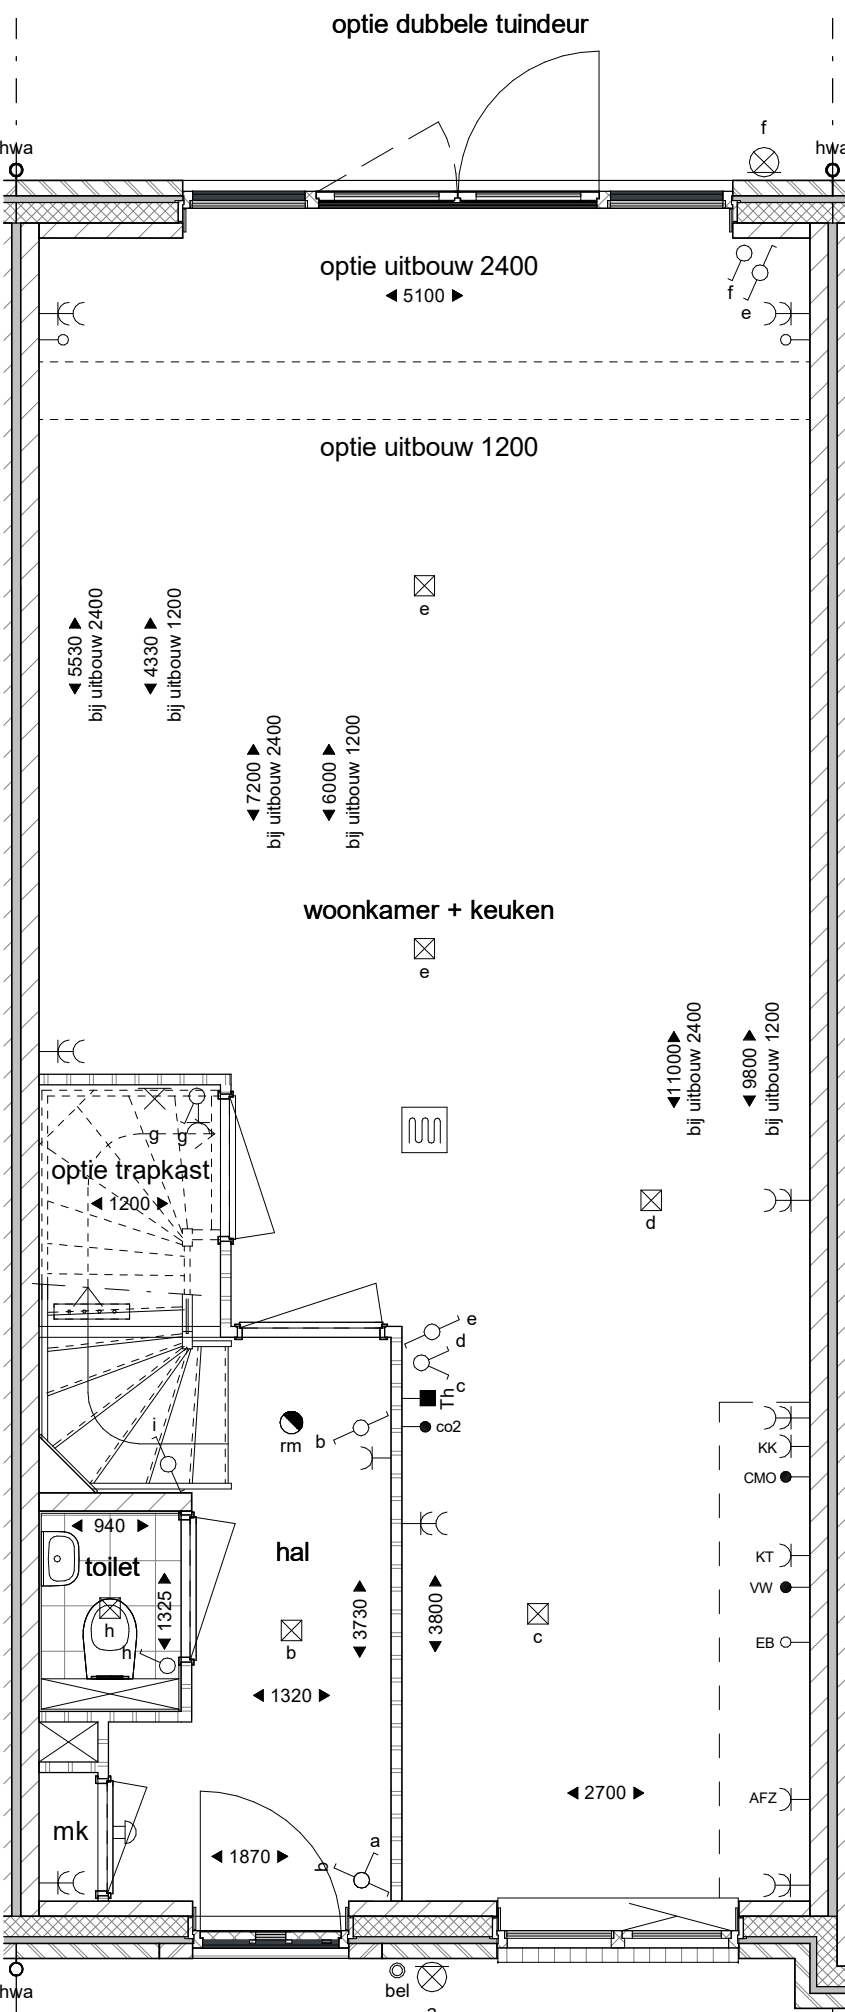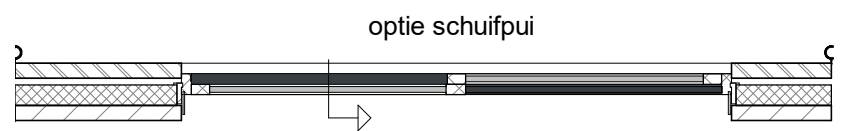

begane grond
1 : 50

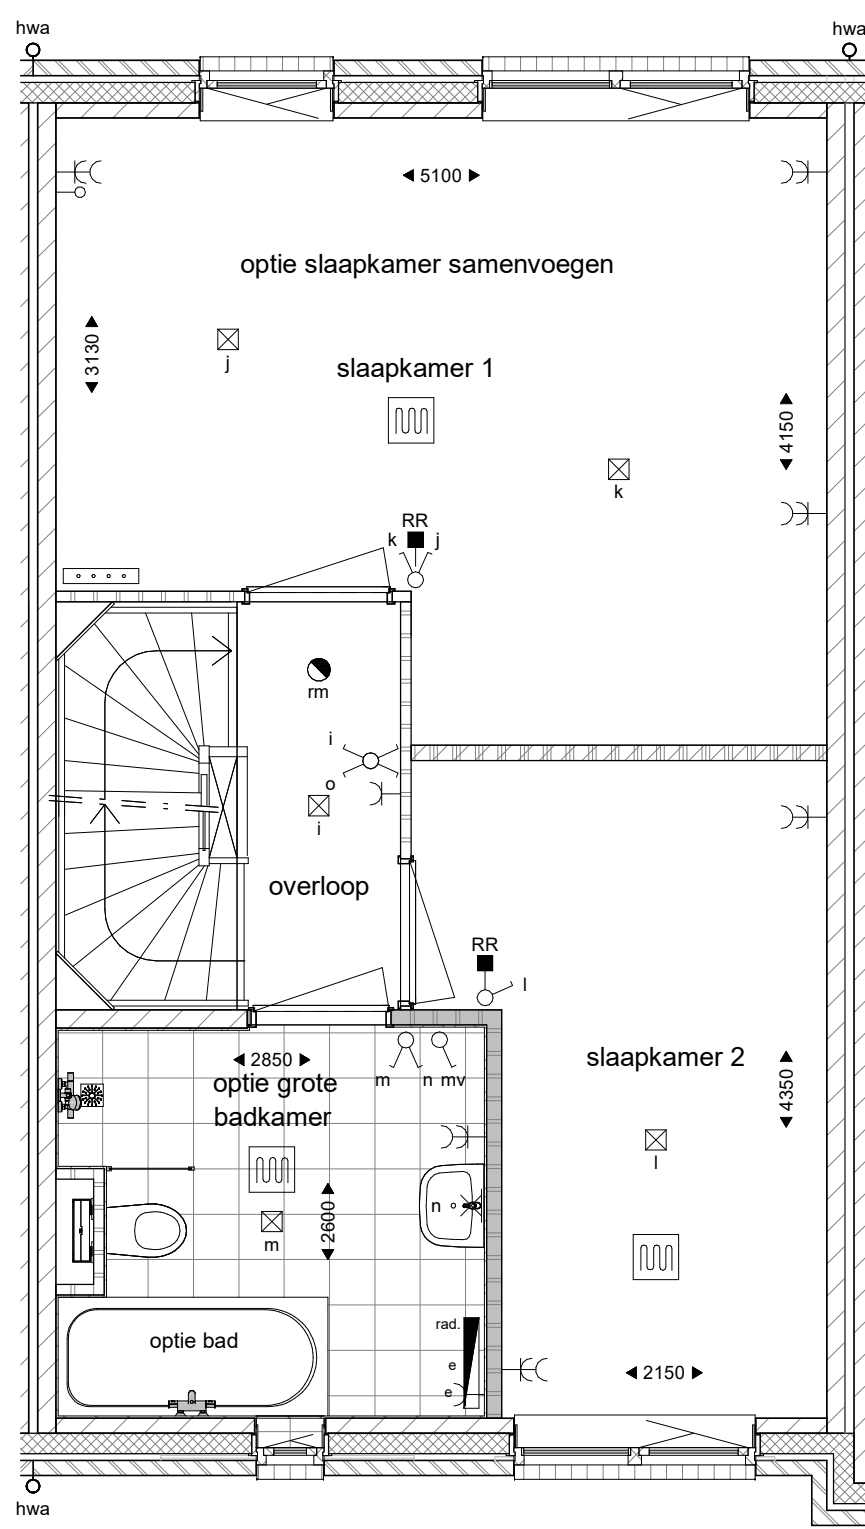

1e verdieping
1 : 50

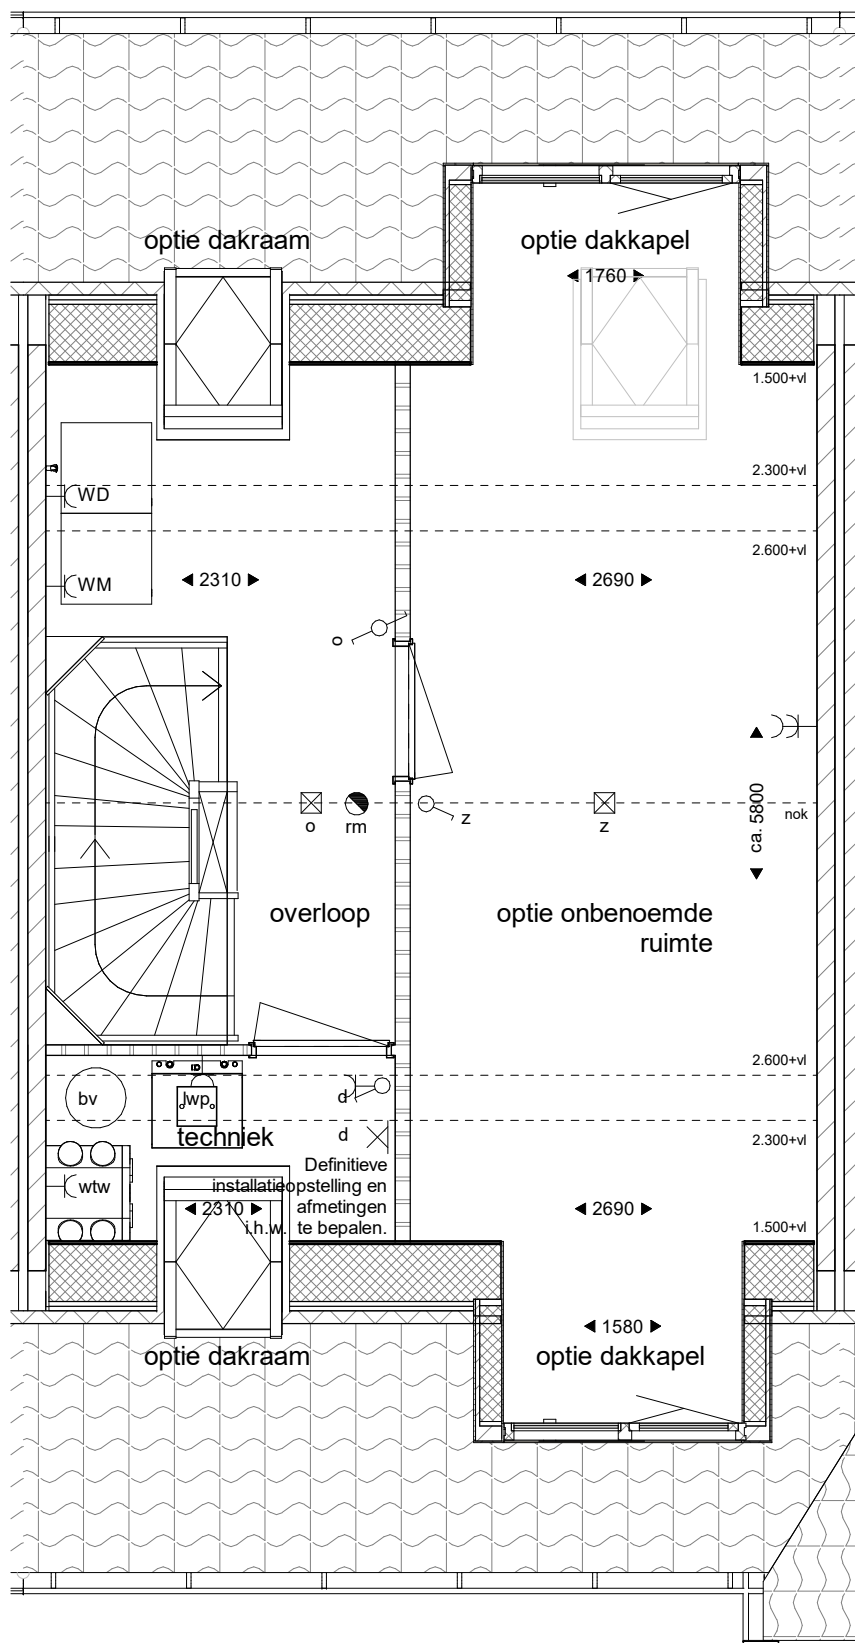

2e verdieping
1 : 50



achtergevel
1 : 100

REINVOOI ALGEMEEN	
	givesteen-spouw-isolatie-kalkzandsteen (kleur baksteen afhankelijk bouwnummer)
	woningscheidende wand kalkzandsteen
	dragende wand kalkzandsteen
	lichte scheidingwand
	lichte scheidingwand type hydro
- de op tekening aangegeven aantal zonnepanelen zijn indicatief -	

REINVOOI	
	lichtpunt (aansluitpunt)
	wandlichtpunt (aansluitpunt)
	spatelwaterdicht wandlichtpunt (aansluitpunt)
	enkelpolige schakelaar
	schakelaar
	serieel schakelaar
	wissel schakelaar
	enkele wandcontactdoos (geaard) t.b.v. elektrische radiator
	enkele wandcontactdoos (geaard) t.b.v. kooktoestel
	enkele wandcontactdoos (geaard) t.b.v. afzuigkap
	dubbele wandcontactdoos (geaard)
	onbedrade leiding
	aansluitpunt t.b.v. combi / magnetronoven
	aansluitpunt t.b.v. vaatwasser op 0,6m boven de vloer
	aansluitpunt t.b.v. boiler op 0,6m boven de vloer
	thermostaat
	ruimteregeling
	hoofdbediening mechanische vent.
	rookmelder (aangesloten op lichtnet)
	schel
	beeldruiker
	meterkast
	luchtwarmtepomp
	WTW-unit
	boilerunit
	opstelplaats wasmachine en droger
	verdeler vloerverwarming
	vloerverwarming
	elektrische radiator



Situatie schaal 1:1000

Remmens
Berg

Projectontwikkeling
VAN STIPHOUT

Sta002
VK-14

tekening
datum
versie
status
schaal
getekend

Verkooptekening woning 15 Opties
28-05-2024
definitief
1:50/1:100
A1+
VB



BERLICUMSEWEG 10 5248 NT ROSMALEN T 073 6412133 INFO@VISSERENBOUWMAN.NL WWW.VISSERENBOUWMAN.NL

architectenbureau
visser en bouwman bv