



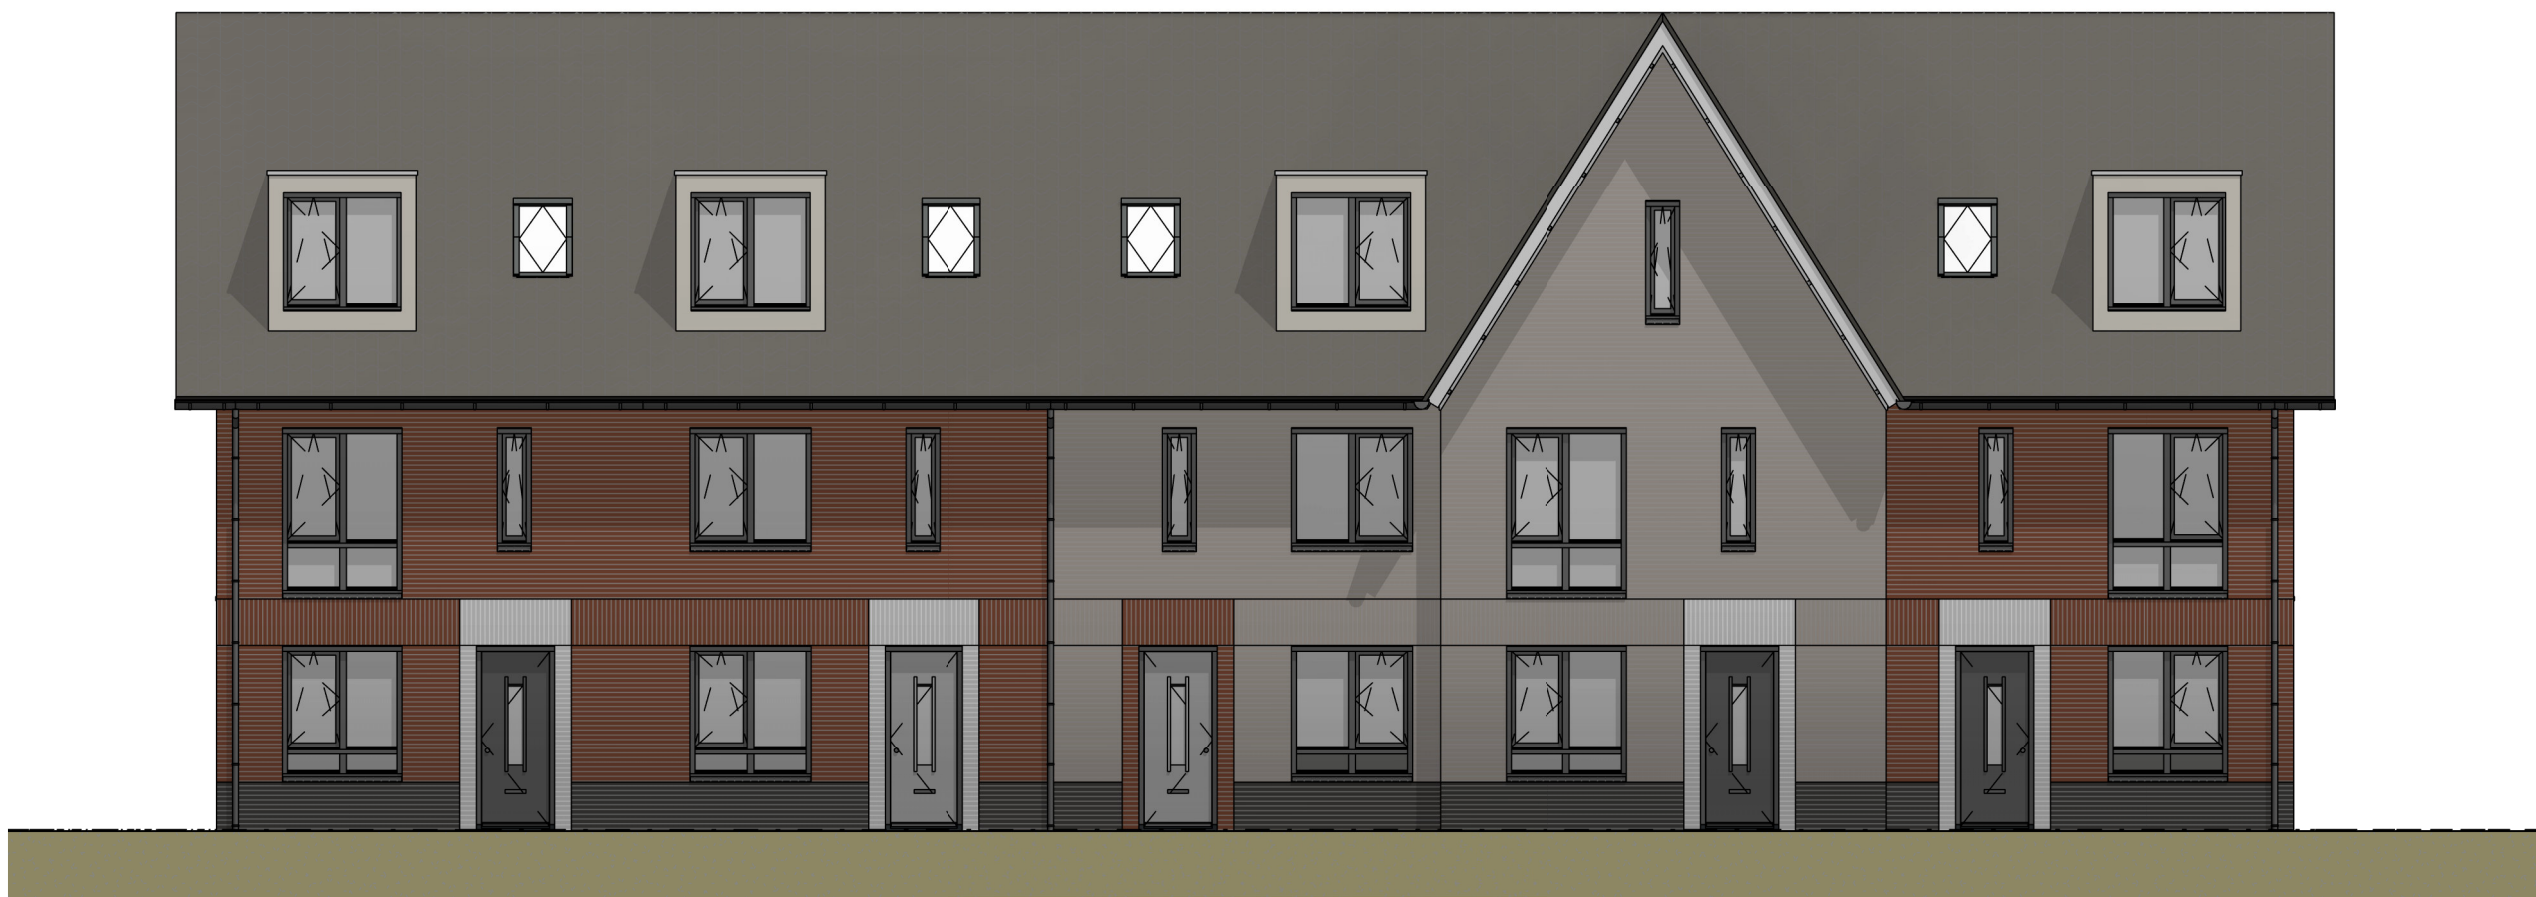


voorgevel
1 : 100

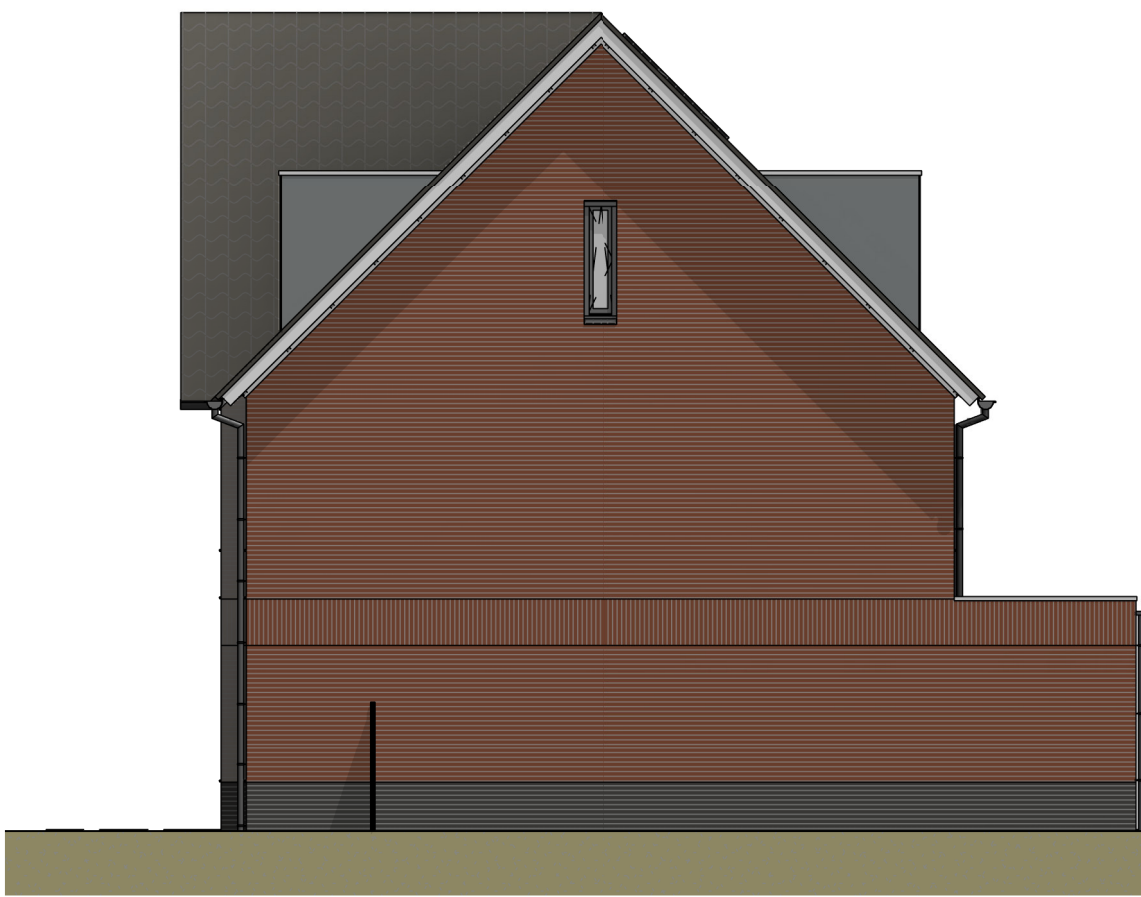

rechtter zijgevel
1 : 100



achtergevel
1 : 100

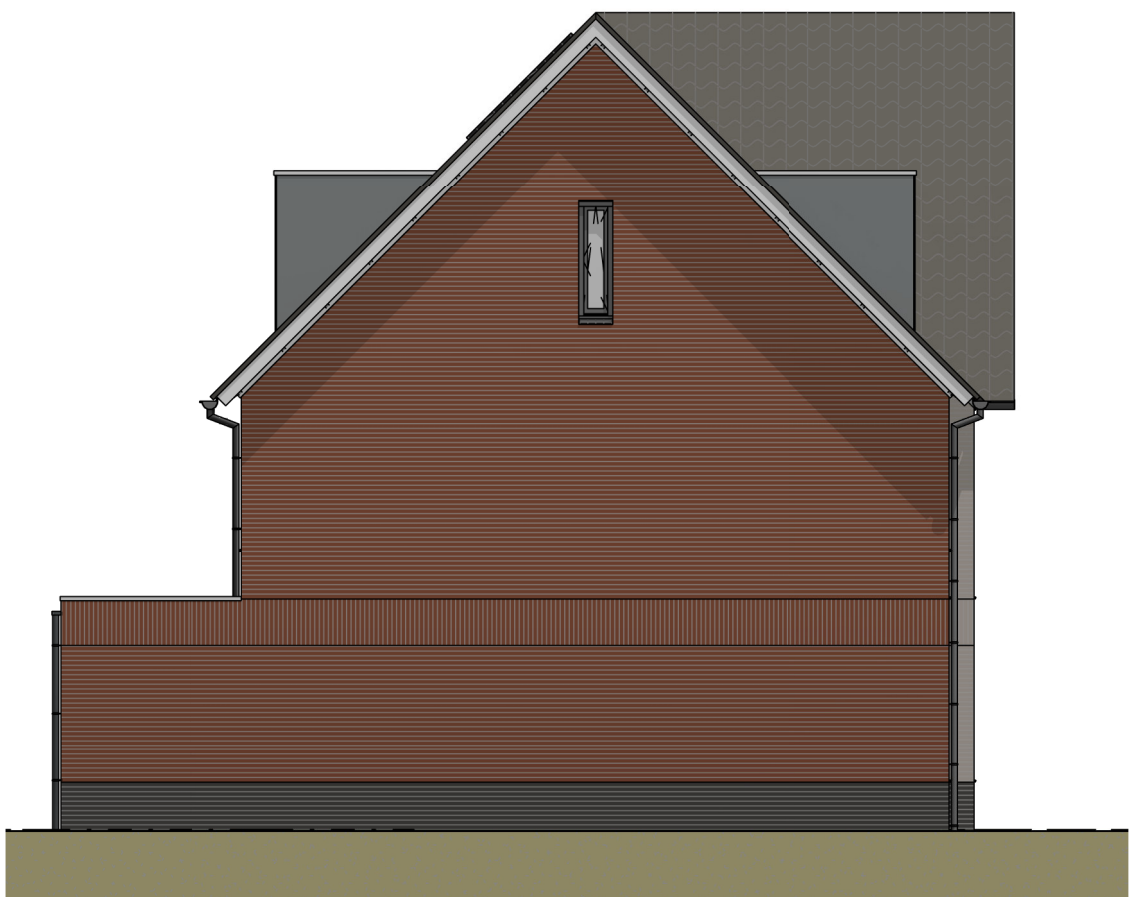


linker zijgevel
1 : 100




achtergevel
1 : 100




Situatie schaal 1:1000

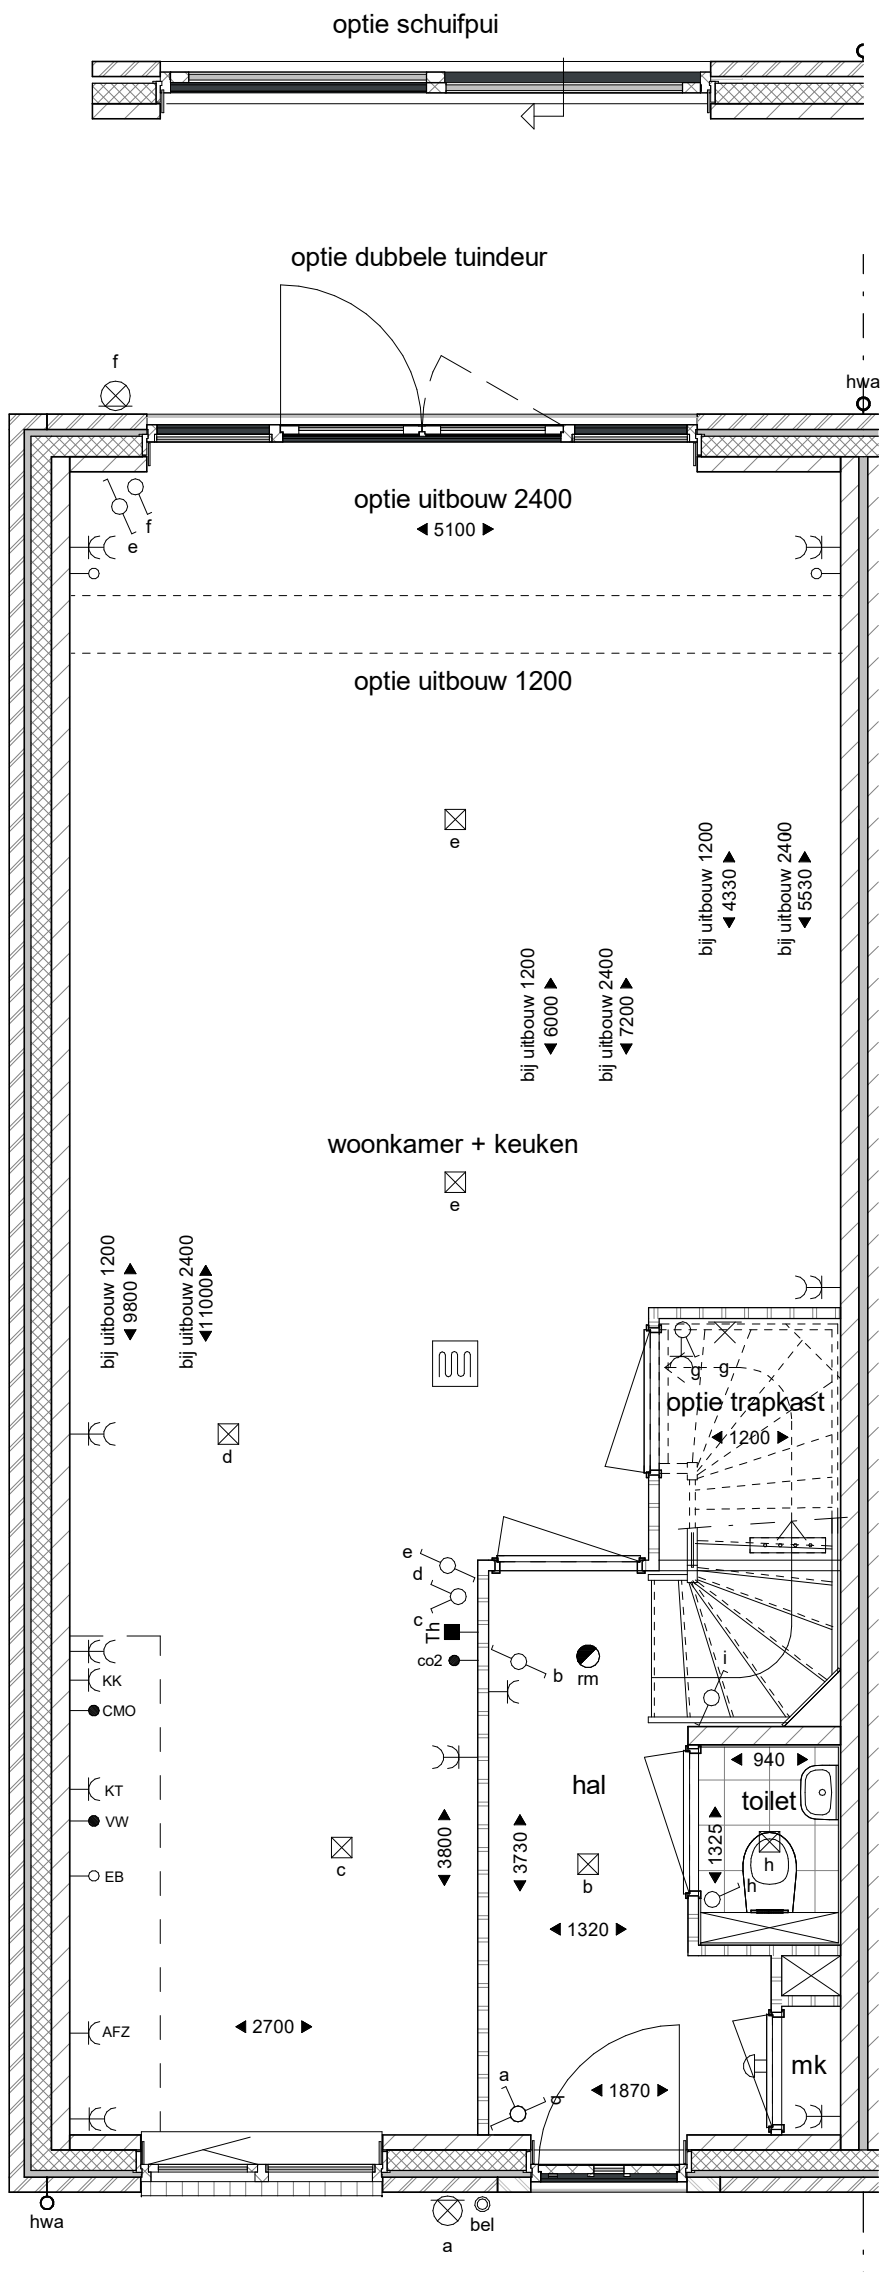

begane grond
1 : 50

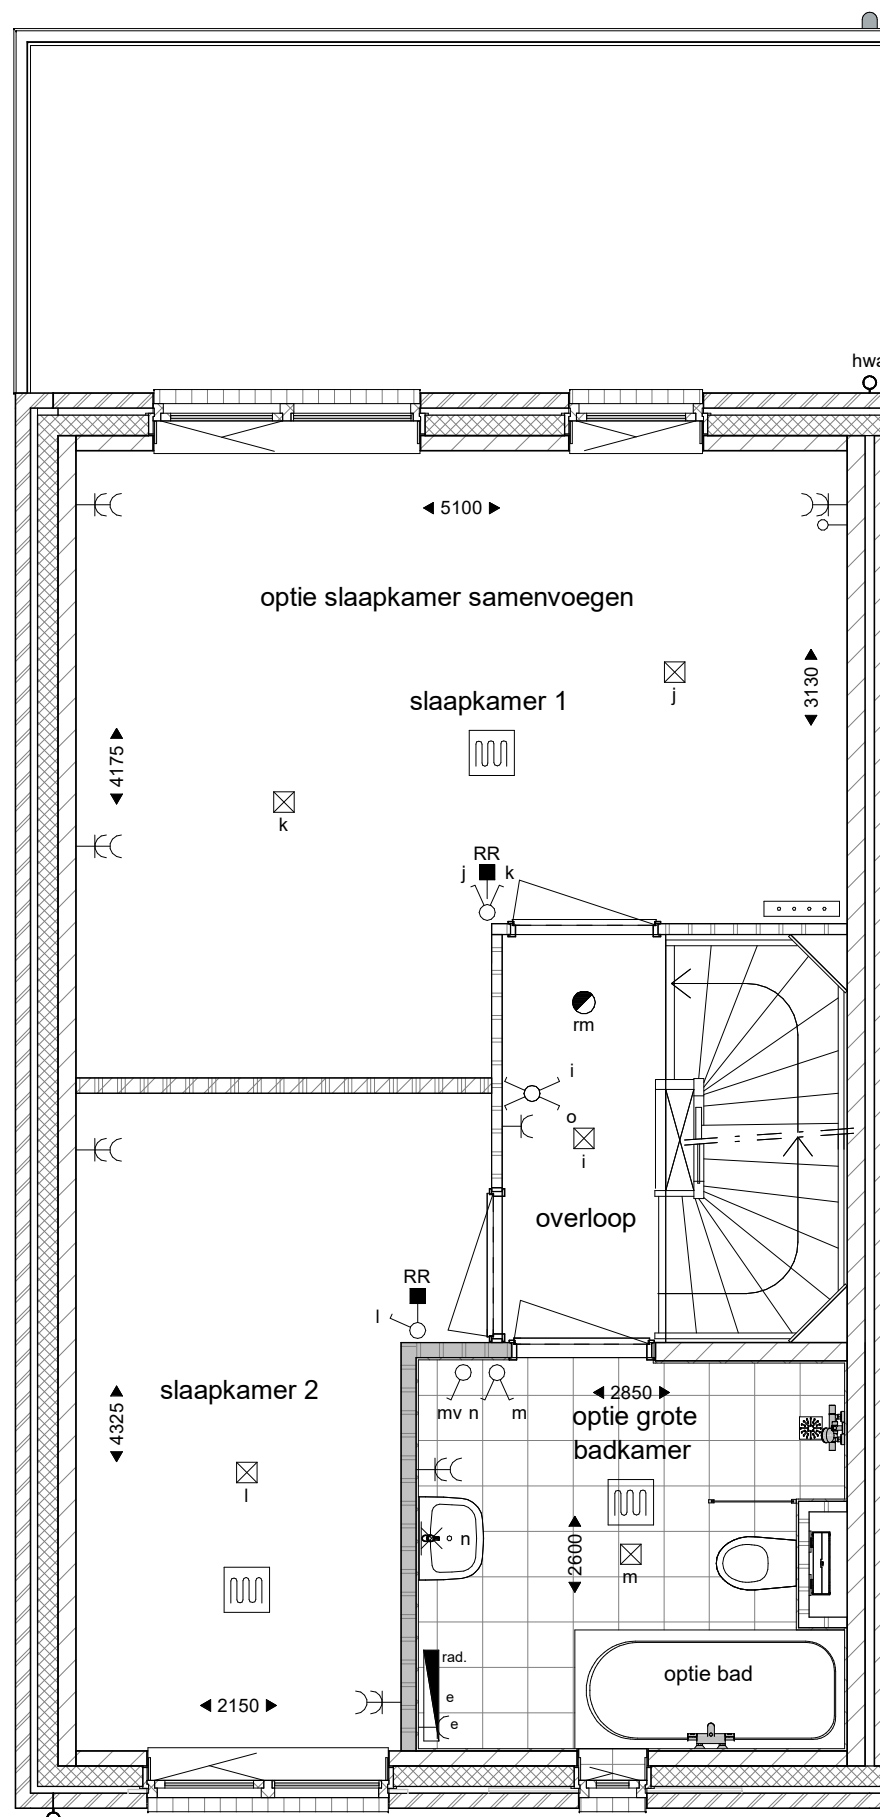

1e verdieping
1 : 50

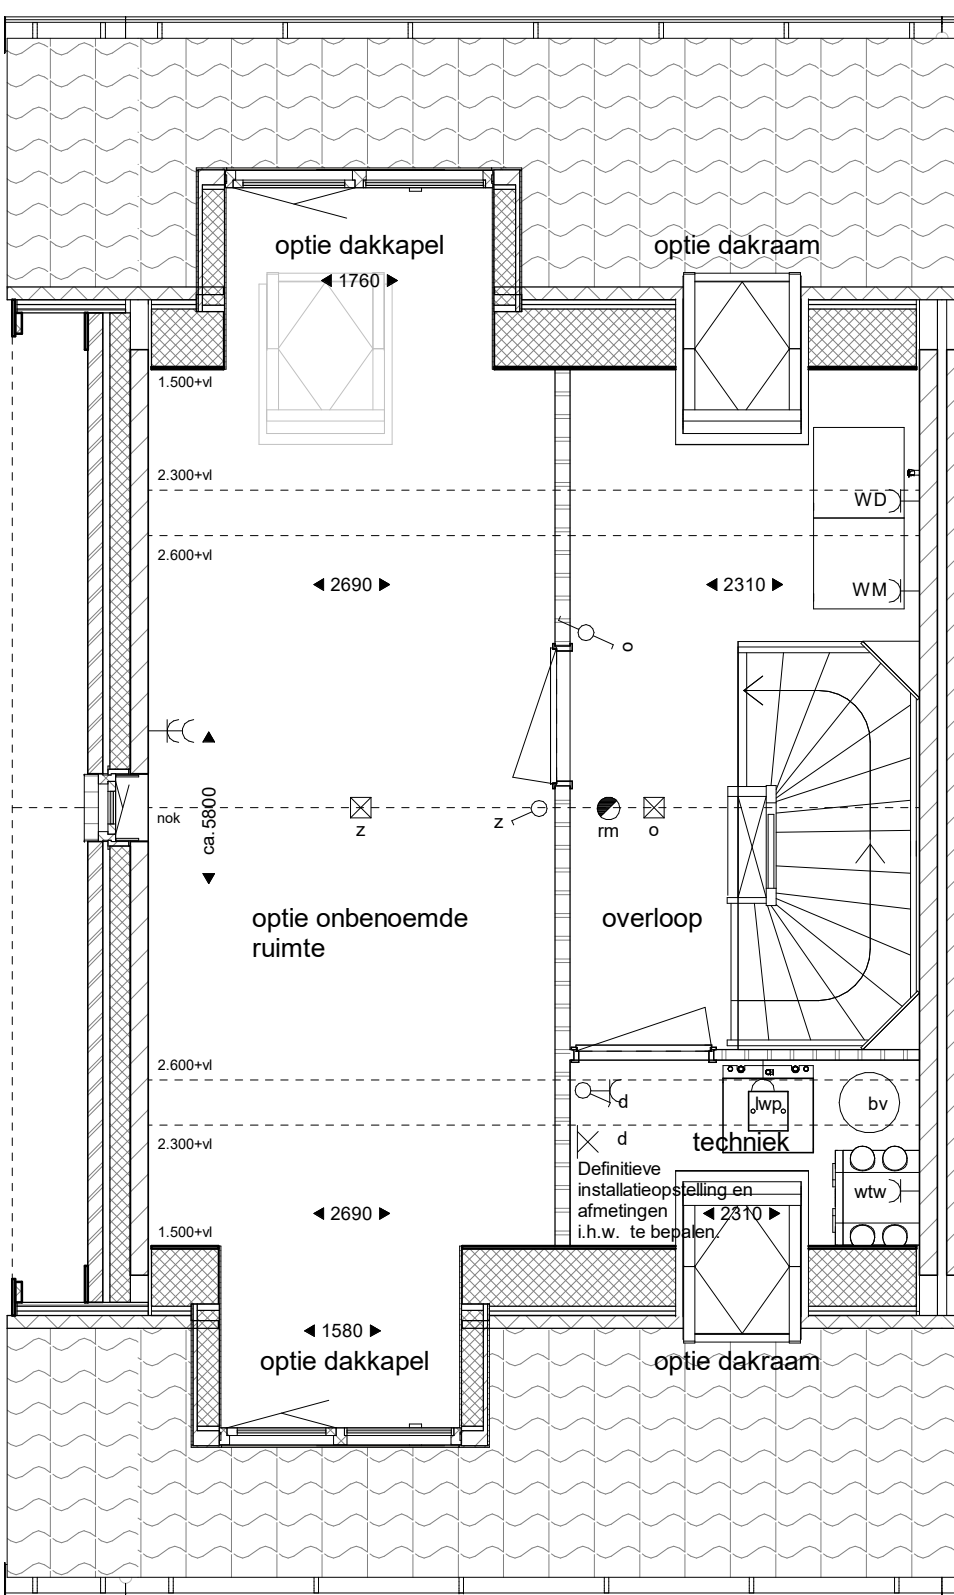

2e verdieping
1 : 50

RENVOOI ALGEMEEN	
	geventeerd-spouw-isolatie-kalkzandsteen (kleur baksteen afhankelijk bouwnummer)
	woningscheidende wand kalkzandsteen
	dragende wand kalkzandsteen
	lichte schiedingwand
	lichte schiedingwand type hydro
- de op tekening aangegeven aantal zonnepanelen zijn indicatief -	

RENVOOI	
	lichtpunt (aansluitpunt)
	wandlichtpunt (aansluitpunt)
	spatelwaterdicht wandlichtpunt (aansluitpunt)
	enkelzijdig schakelaar
	schakelaar
	mechanische ventilatie badkamer
	serieel schakelaar
	wisselschakelaar
	enkele wandcontactdoos (geaard)
	enkele wandcontactdoos (geaard) t.b.v. elektrische radiator
	enkele wandcontactdoos (geaard) t.b.v. koelkast
	enkele wandcontactdoos (geaard) t.b.v. kooktoestel
	enkele wandcontactdoos (geaard) t.b.v. afzuigkap
	dubbele wandcontactdoos (geaard)
	onbedrade leiding
	aansluitpunt t.b.v. combi / magnetronoven
	aansluitpunt t.b.v. vaatwasser op 0,6m boven de vloer
	aansluitpunt t.b.v. boiler op 0,6m boven de vloer
	thermostaat
	ruimteregeling
	hoofdbediening mechanische vent.
	rookmelder (aangesloten op lichtnet)
	schel
	beeldruiter
	meterkast
	luchtwarmtepomp
	WTW-unit
	boilerunit
	opstelplaats wasmachine en droger
	verdeler vloerverwarming
	vloerverwarming
	elektrische radiator

Remmens
Berg

Projectontwikkeling
VAN STIPHOUT

Sta002
VK-15

tekening
datum
versie
status
schaal
getekend

Verkooptekening woning 13 Opties
28-05-2024

definitief
1:50/1:100
A1+
VB



BERLUMSEWEG 10 5248 NT ROOSMALEN T 073 6412133 INFO@VISSERENBOUWMAN.NL WWW.VISSERENBOUWMAN.NL

architectenbureau
visser en bouwman bv