




voorgevel
1 : 100



achtergevel
1 : 100



achtergevel
1 : 100

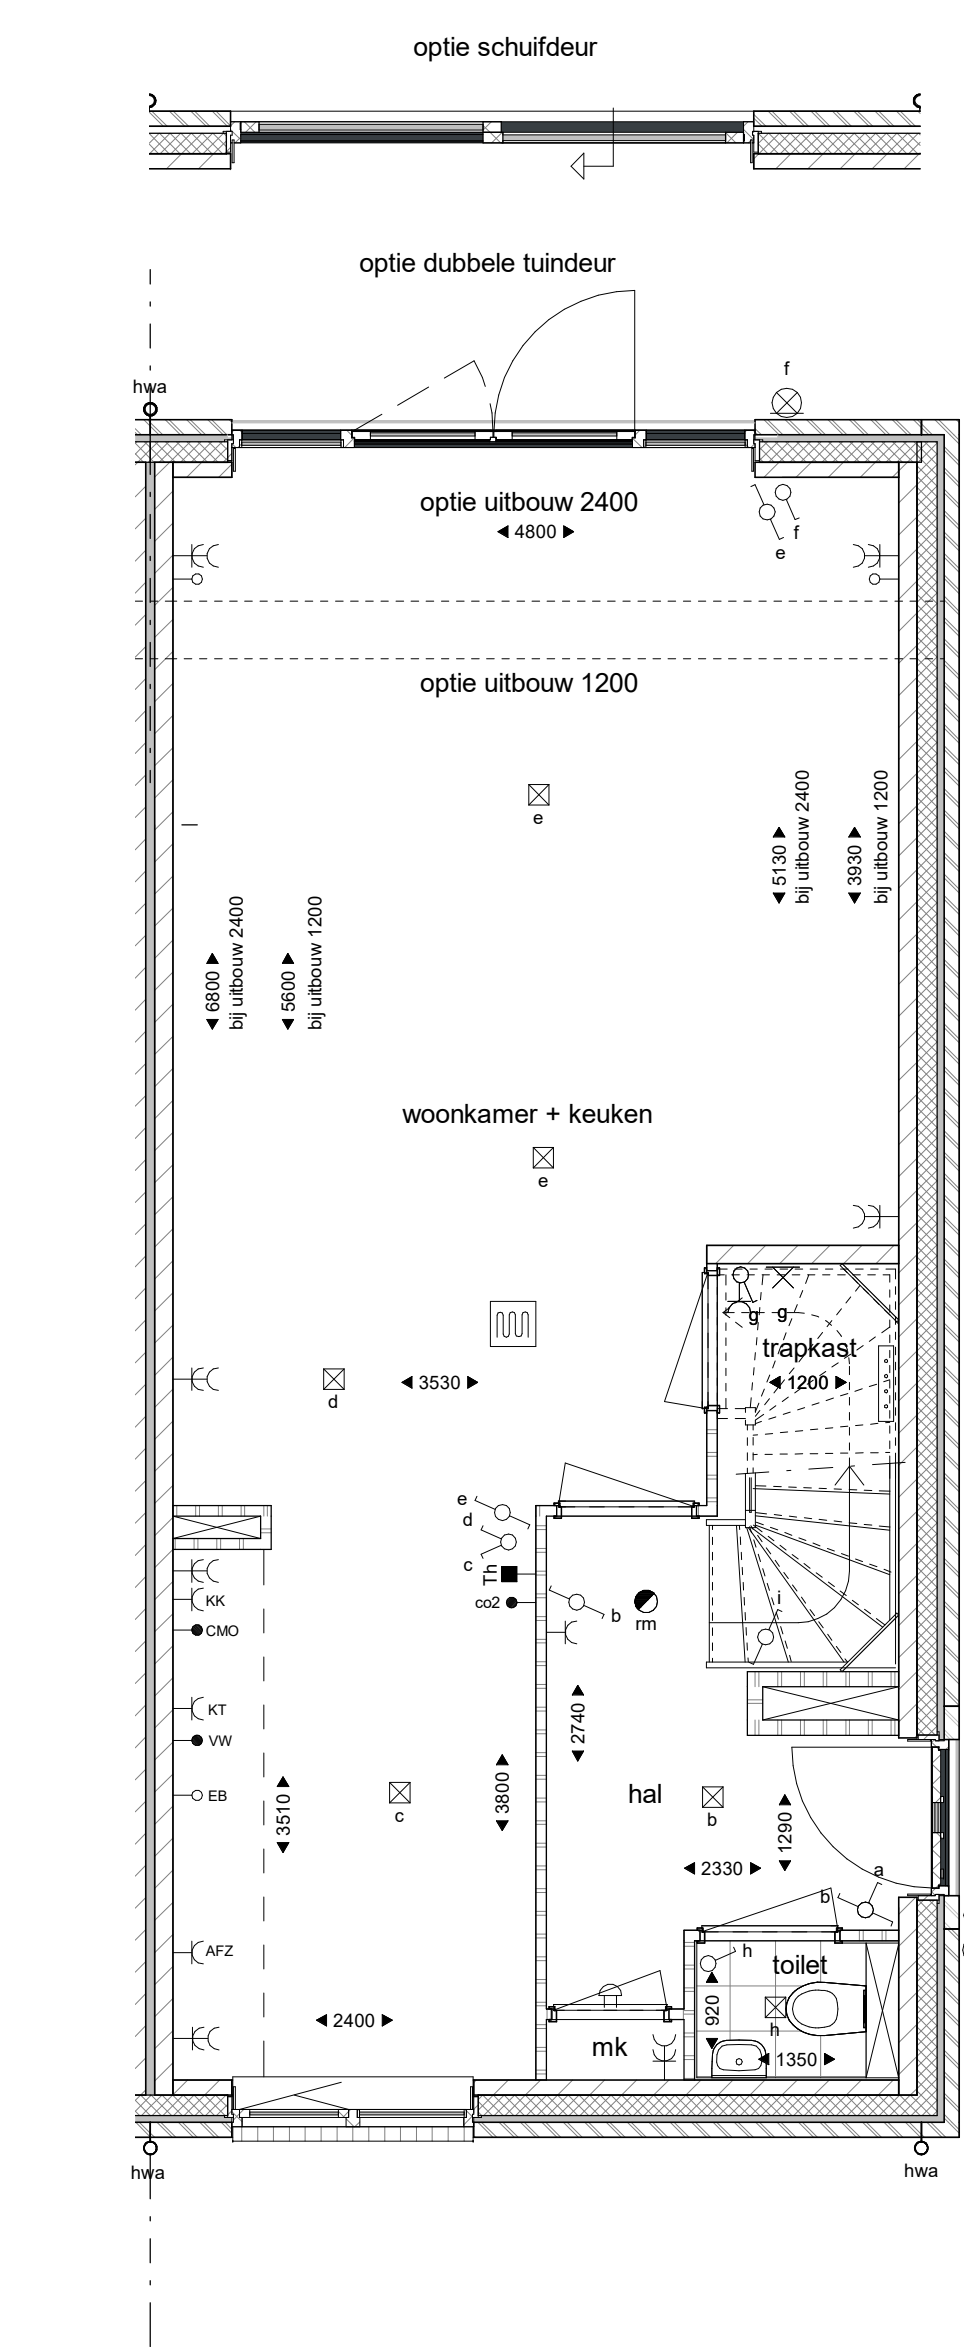

beg