



voorgevel
1 : 100




achtergevel
1 : 100



achtergevel
1 : 100



rechter zijgevel
1 : 100

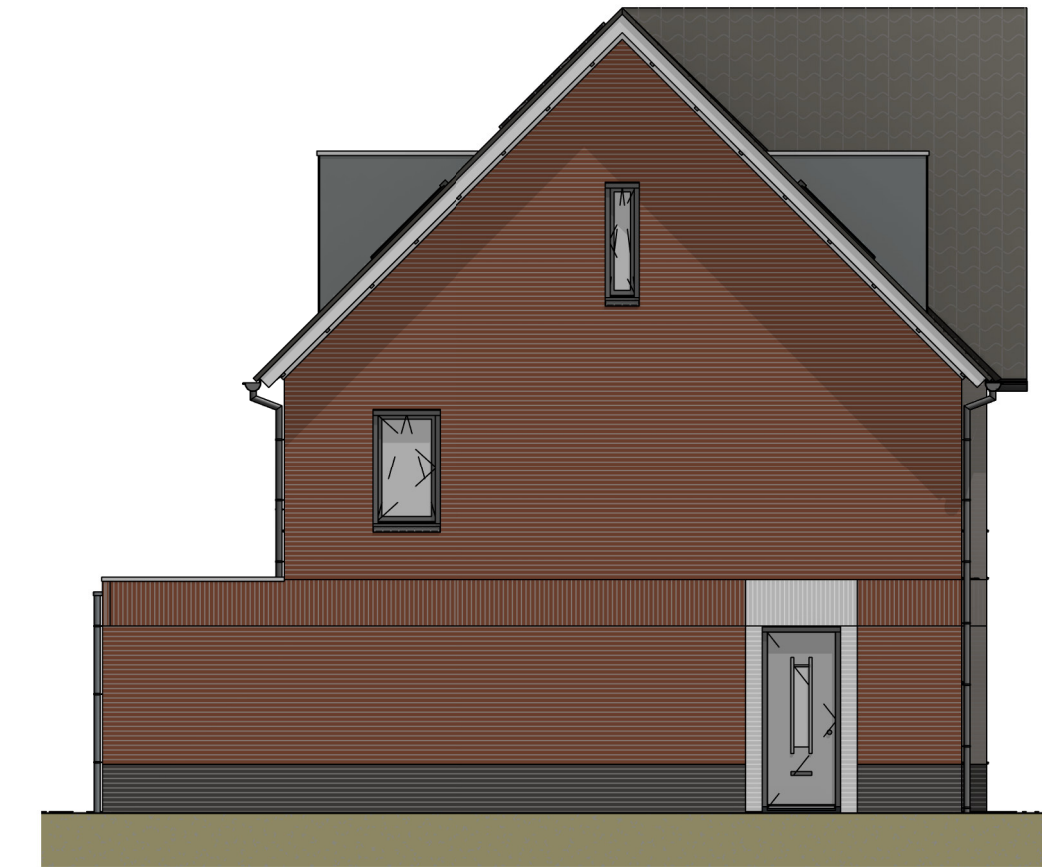

linker zijgevel
1 : 100

RENVOOI ALGEMEEN	
	gevelsteen-opbouw-solide kalkzandsteen (vier kleuren afhankelijk bouwnummer)
	versnuchtheidsde wand kalkzandsteen
	dragende wand kalkzandsteen
	kleine schuifdeur
	kleine schieddeur type hydro
- de op tekening aangegeven aantal zonnepanelen zijn indicatief -	
RENVOOI	
	lichtpunt (aansluitpunt)
	wandlichtpunt (aansluitpunt)
	opstalverlicht wandlichtpunt (aansluitpunt)
	enkelzijdige schakelaar
	schakelaar mechanische ventilatie bedkamer
	verschuifdeur
	vliesdeurdeur
	enkele wandcontactdoos (geaard)
	enkele wandcontactdoos (geaard) 2x elektrische radiator
	enkele wandcontactdoos (geaard) 2x kookplaat
	enkele wandcontactdoos (geaard) 2x afzuigkap
	dubbele wandcontactdoos (geaard)
	onbestede bedding
	aansluitpunt 2x combi / magnetronoven
	aansluitpunt 2x waswaser op 0,6m boven de vloer
	aansluitpunt 2x boiler op 0,6m boven de vloer
	thermostaat
	ruimteregeling
	hooftbediening mechanische vent.
	rookmelder (aangegeven op tekening)
	schaf
	bedrukker
	meterkast
	luchtwarmtepomp
	WTW-unit
	bodenvat
	opstalplaats wasmachine en droger
	verdeler vloerverwarming
	vloerverwarming
	elektrische radiator



Situatie

schaal 1:1000

Remmens
Berg

Projectontwikkeling
VAN STIPHOUT

Sta002
VK-20


tekening
datum
versie
status
schaal
formaat
getekend

Verkoopstekening woning 33 Opties
28-05-2024
definitief
1:50/1:100
A0
VB




BERL/CU/BERG/DES-10 5246 RT NORMAAL EN T 073 6412133 INFO@VISSENERENBOUMAN.NL WWW.VISSENERENBOUMAN.NL


architectenbureau
visser en bouman bv

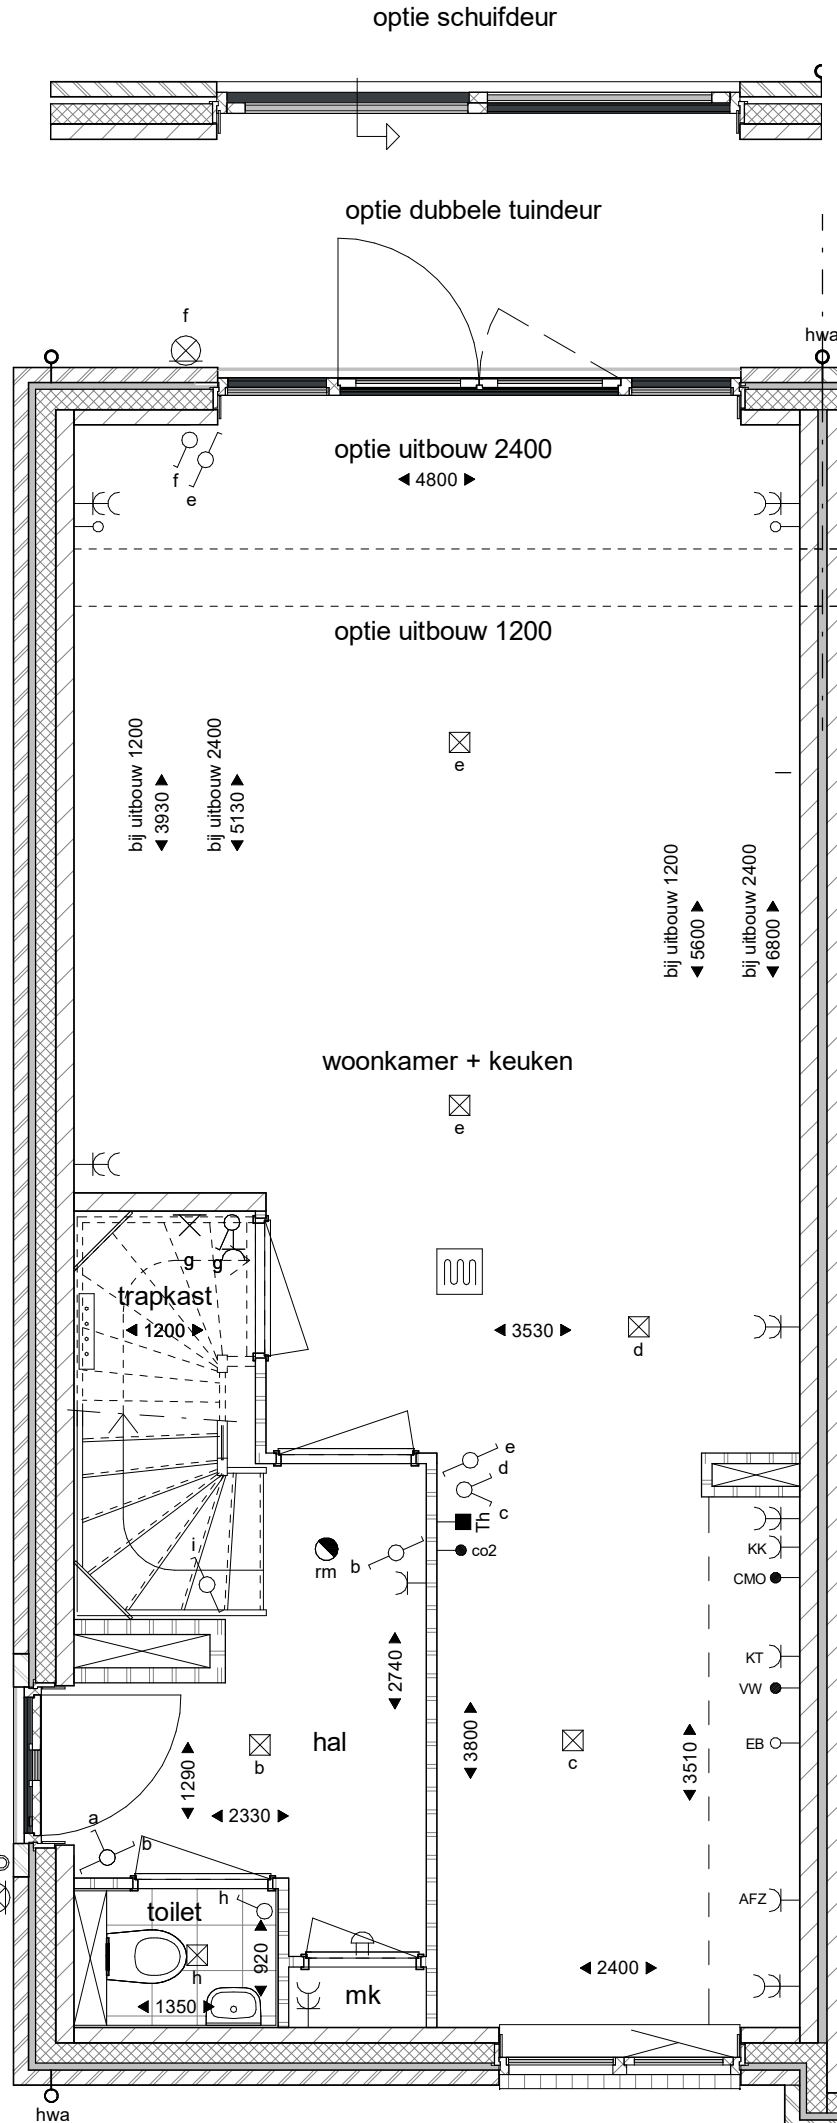

begane grond
1 : 50

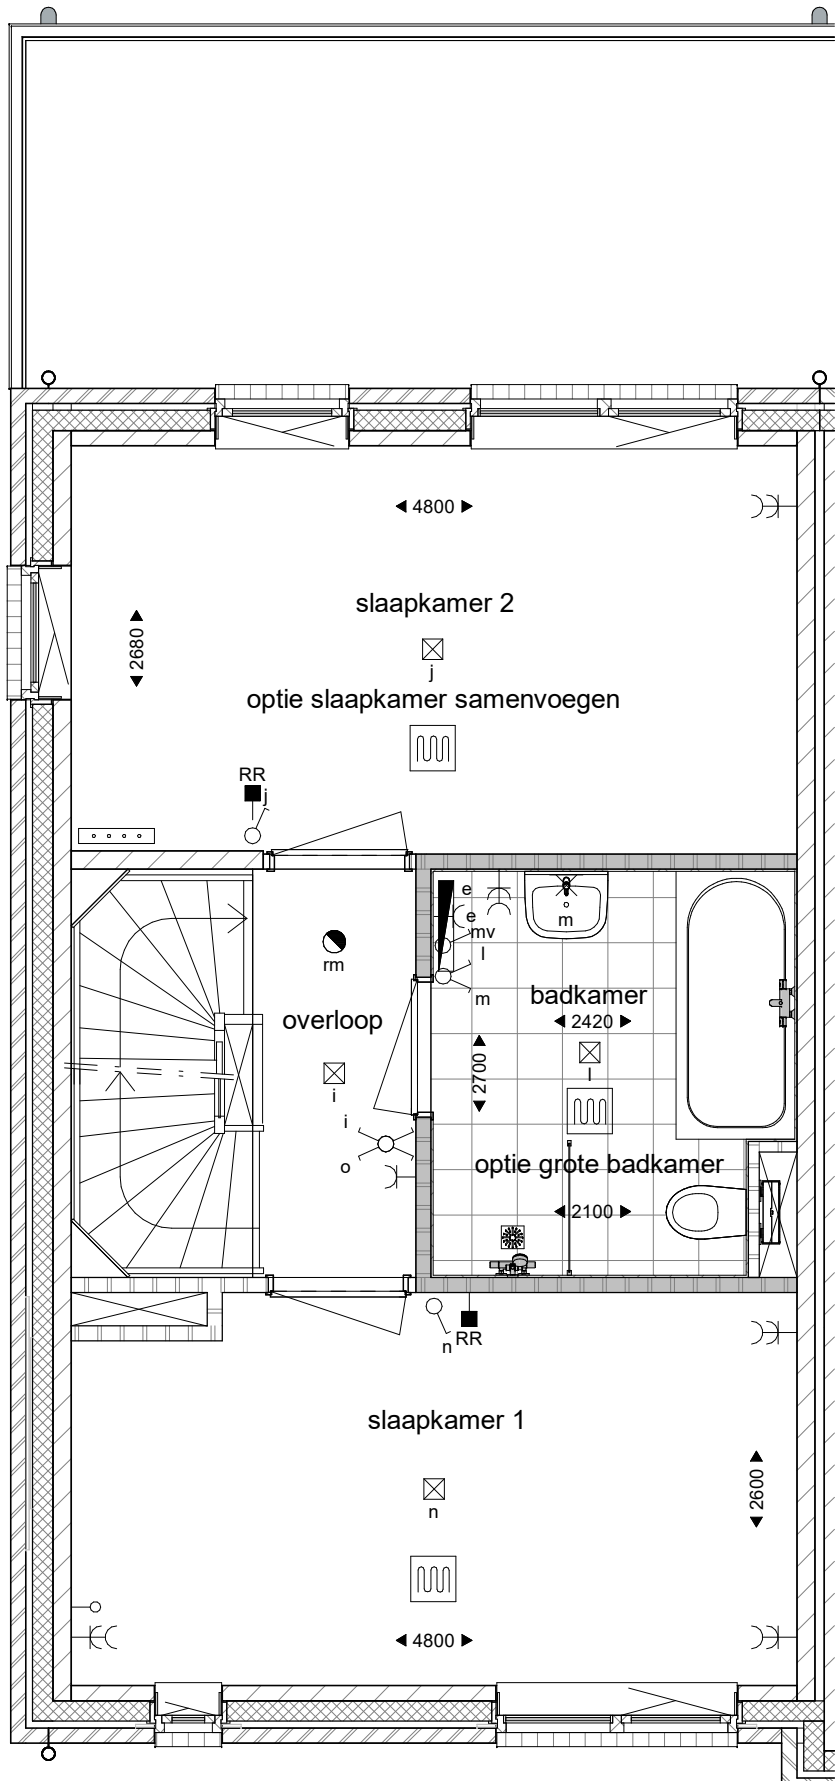

1e verdieping
1 : 50

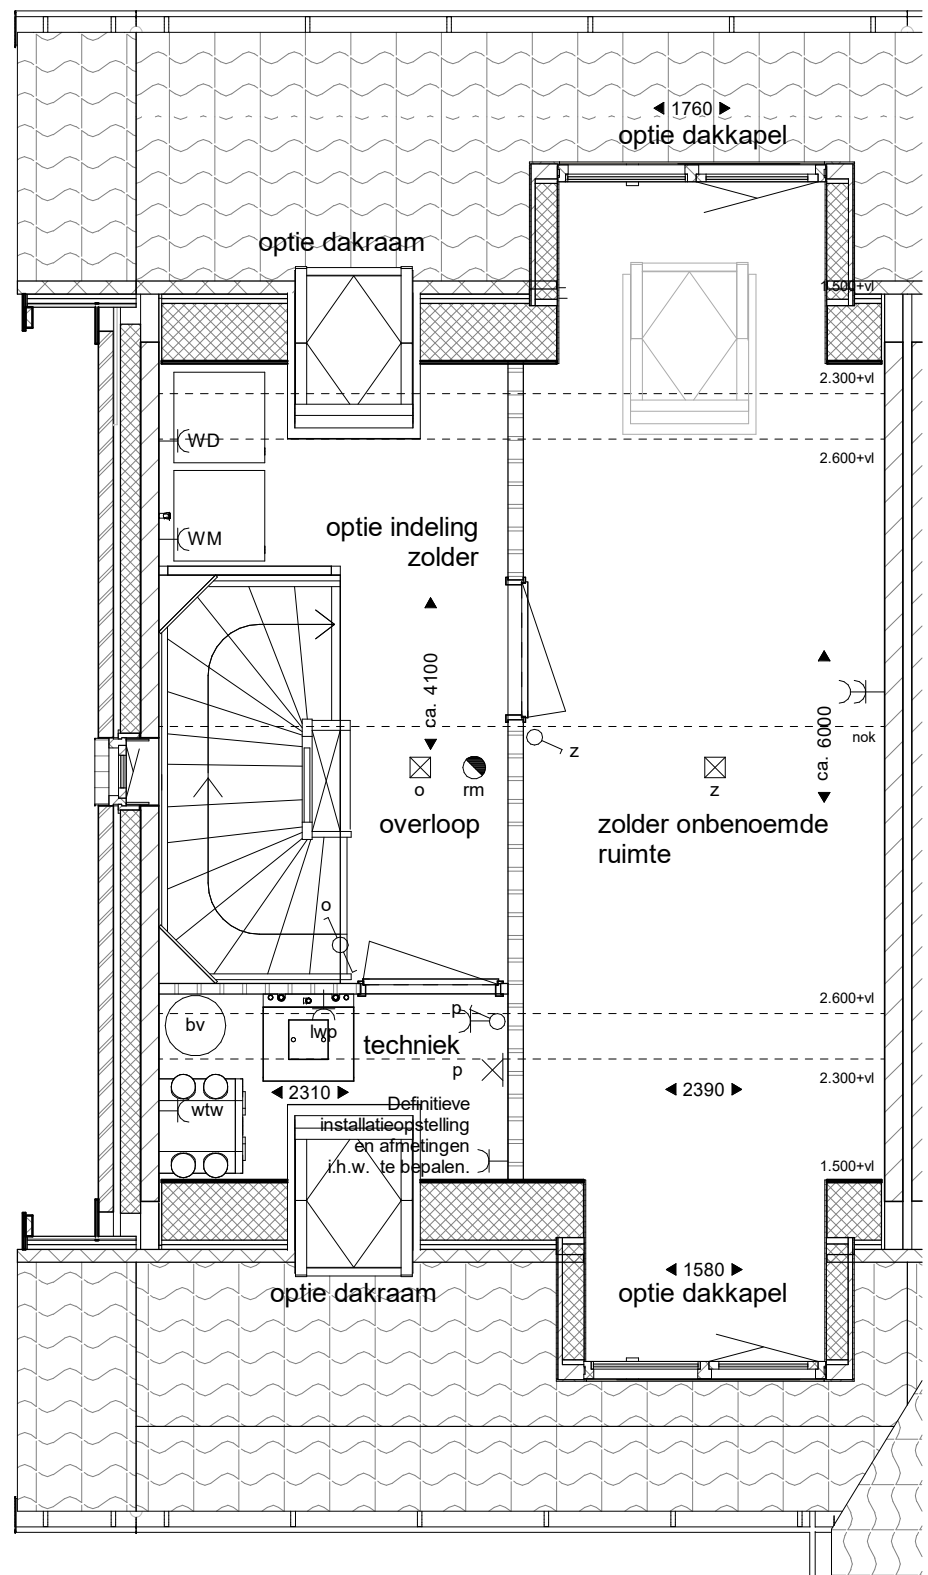

2e verdieping
1 : 50