


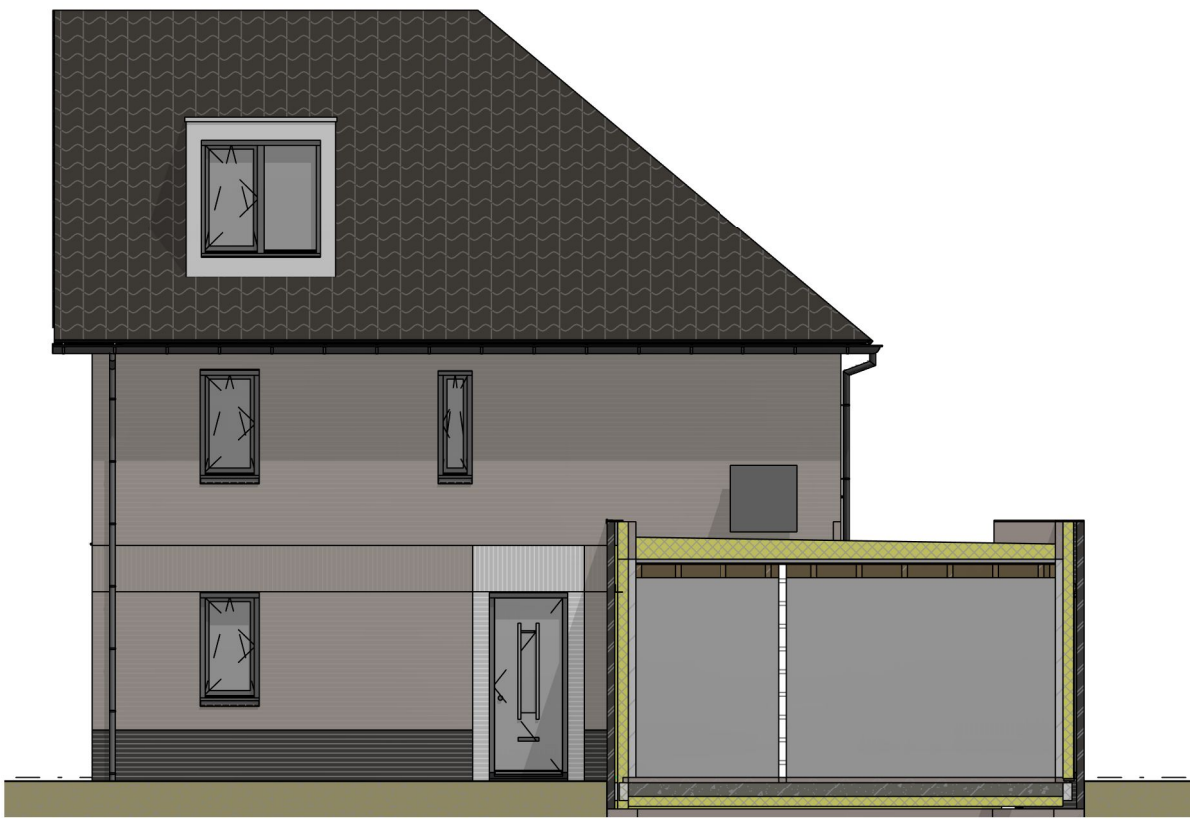

voorgevel
1 : 100




rechter zijgevel
1 : 100




achtergevel
1 : 100




achtergevel met optie schuifpui
1 : 100

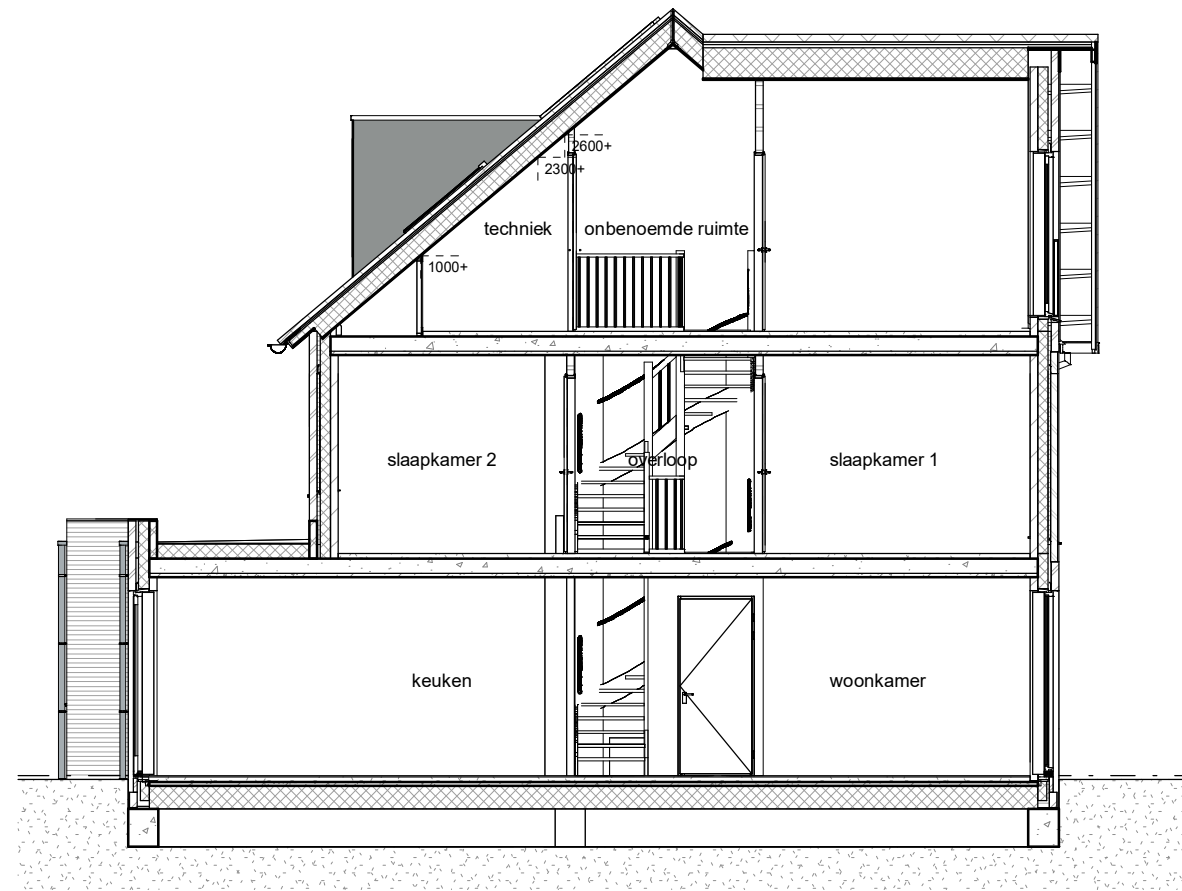


doorsnede
1 : 100

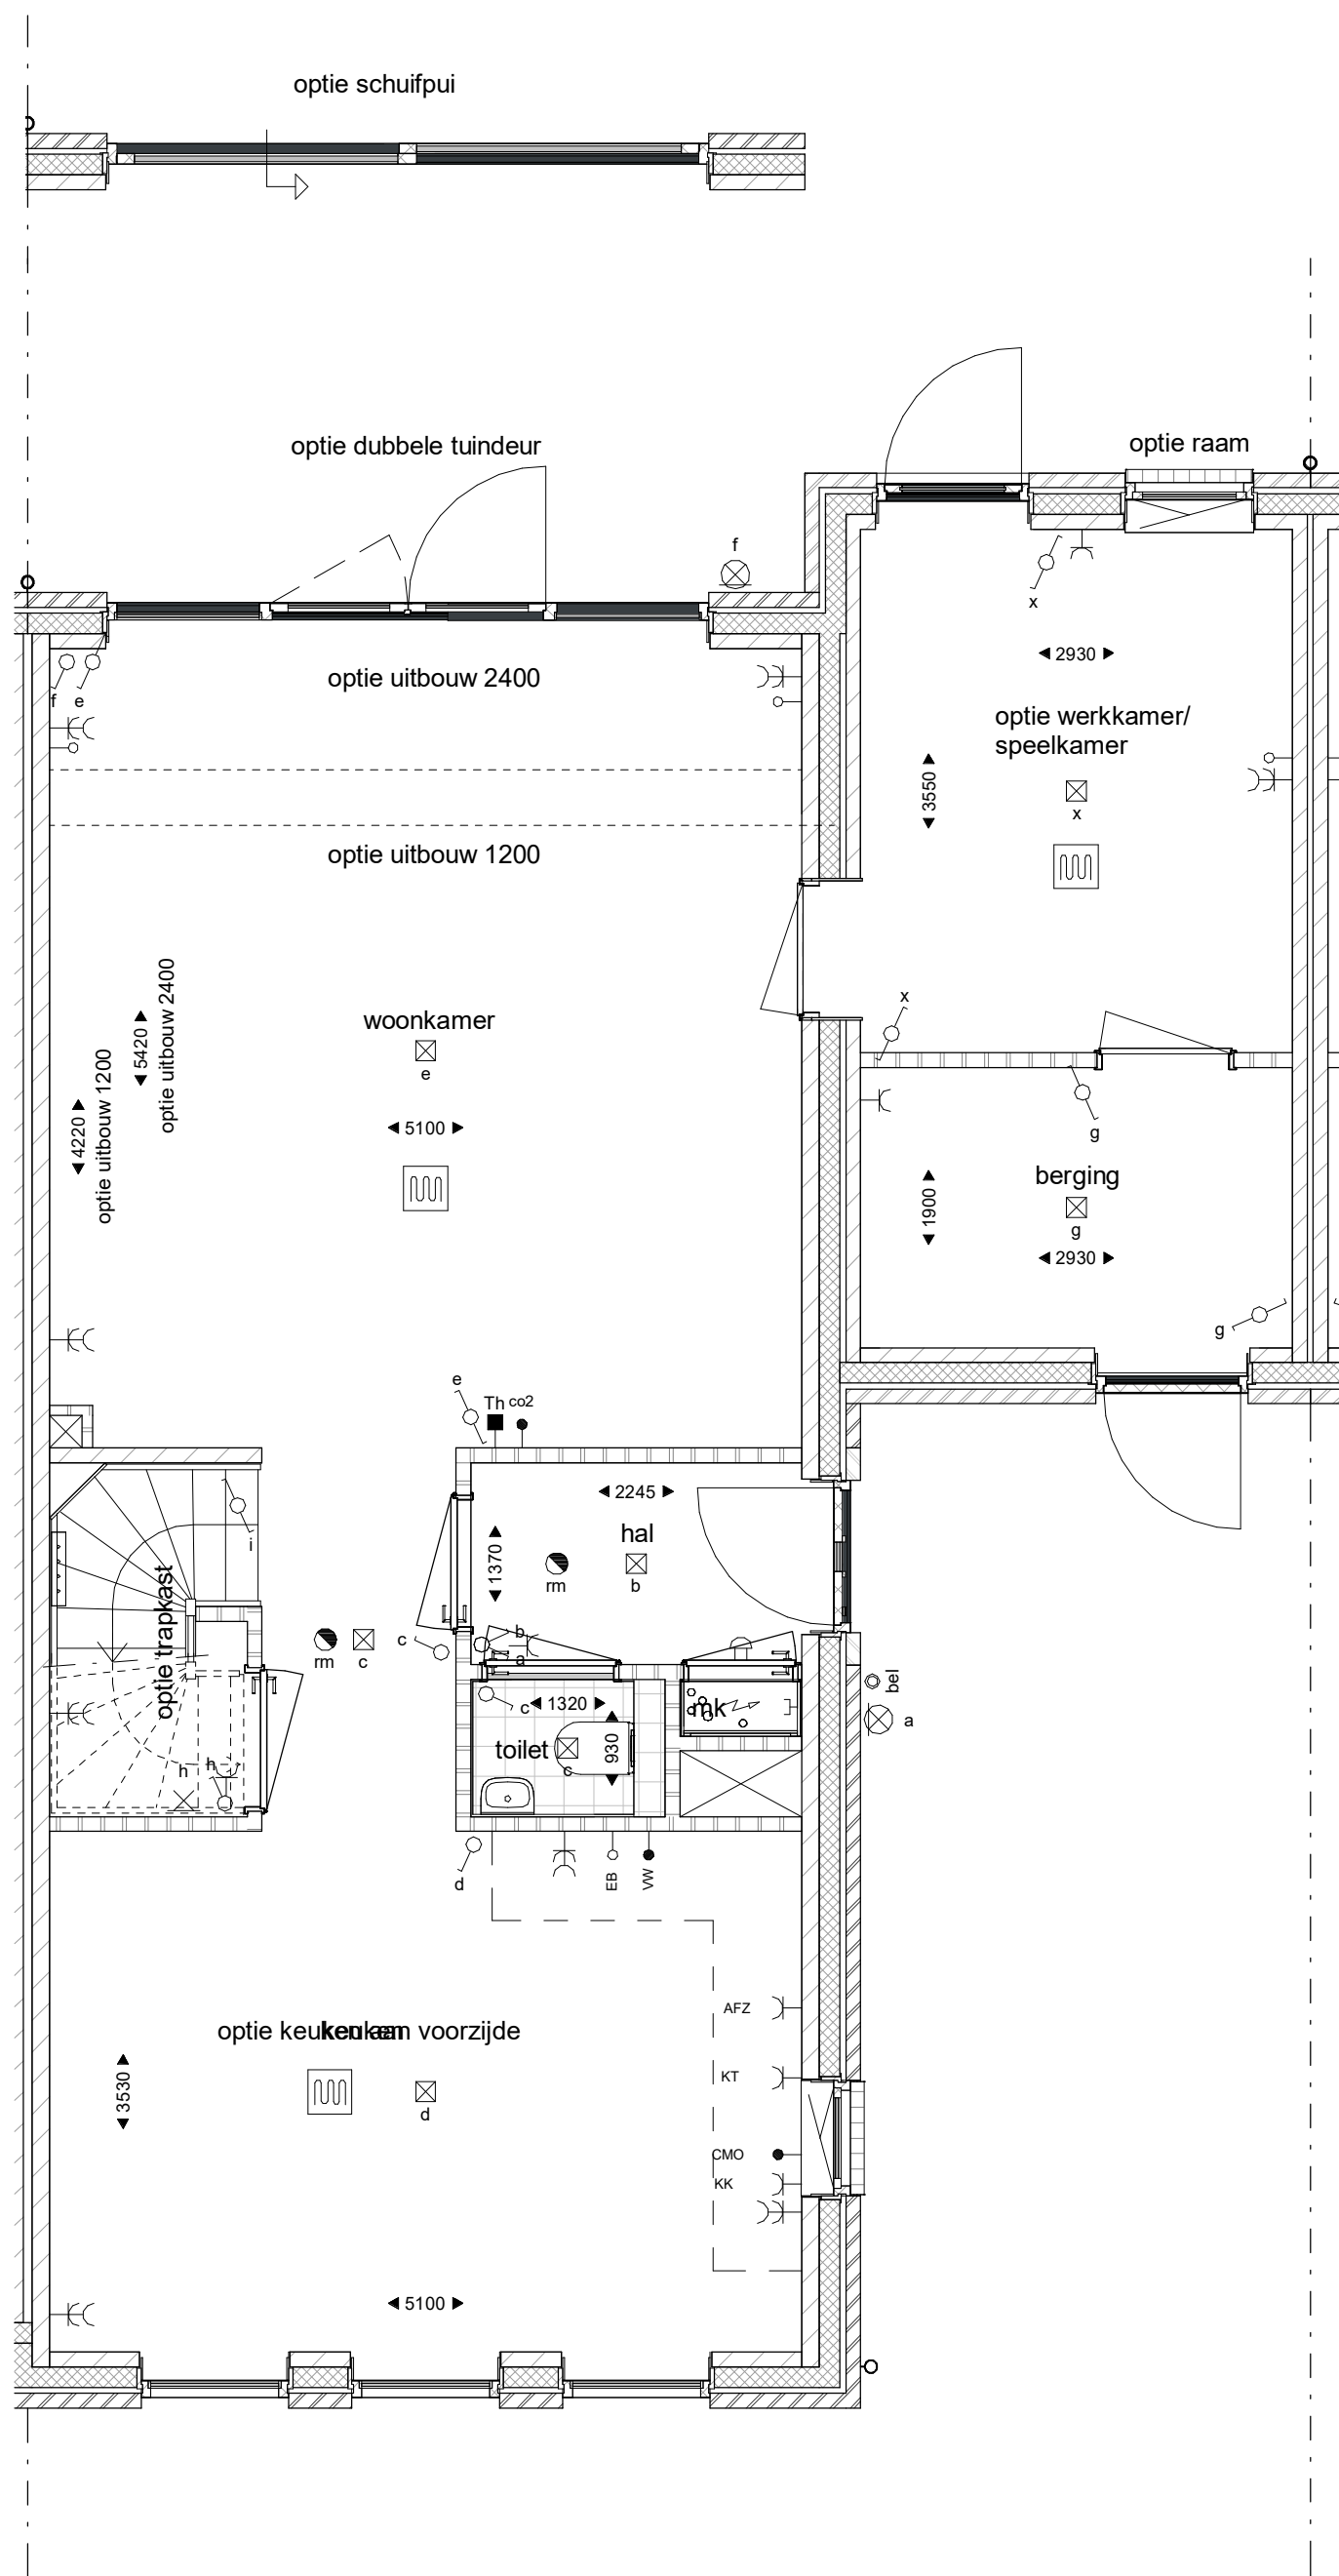

begane grond
1 : 50

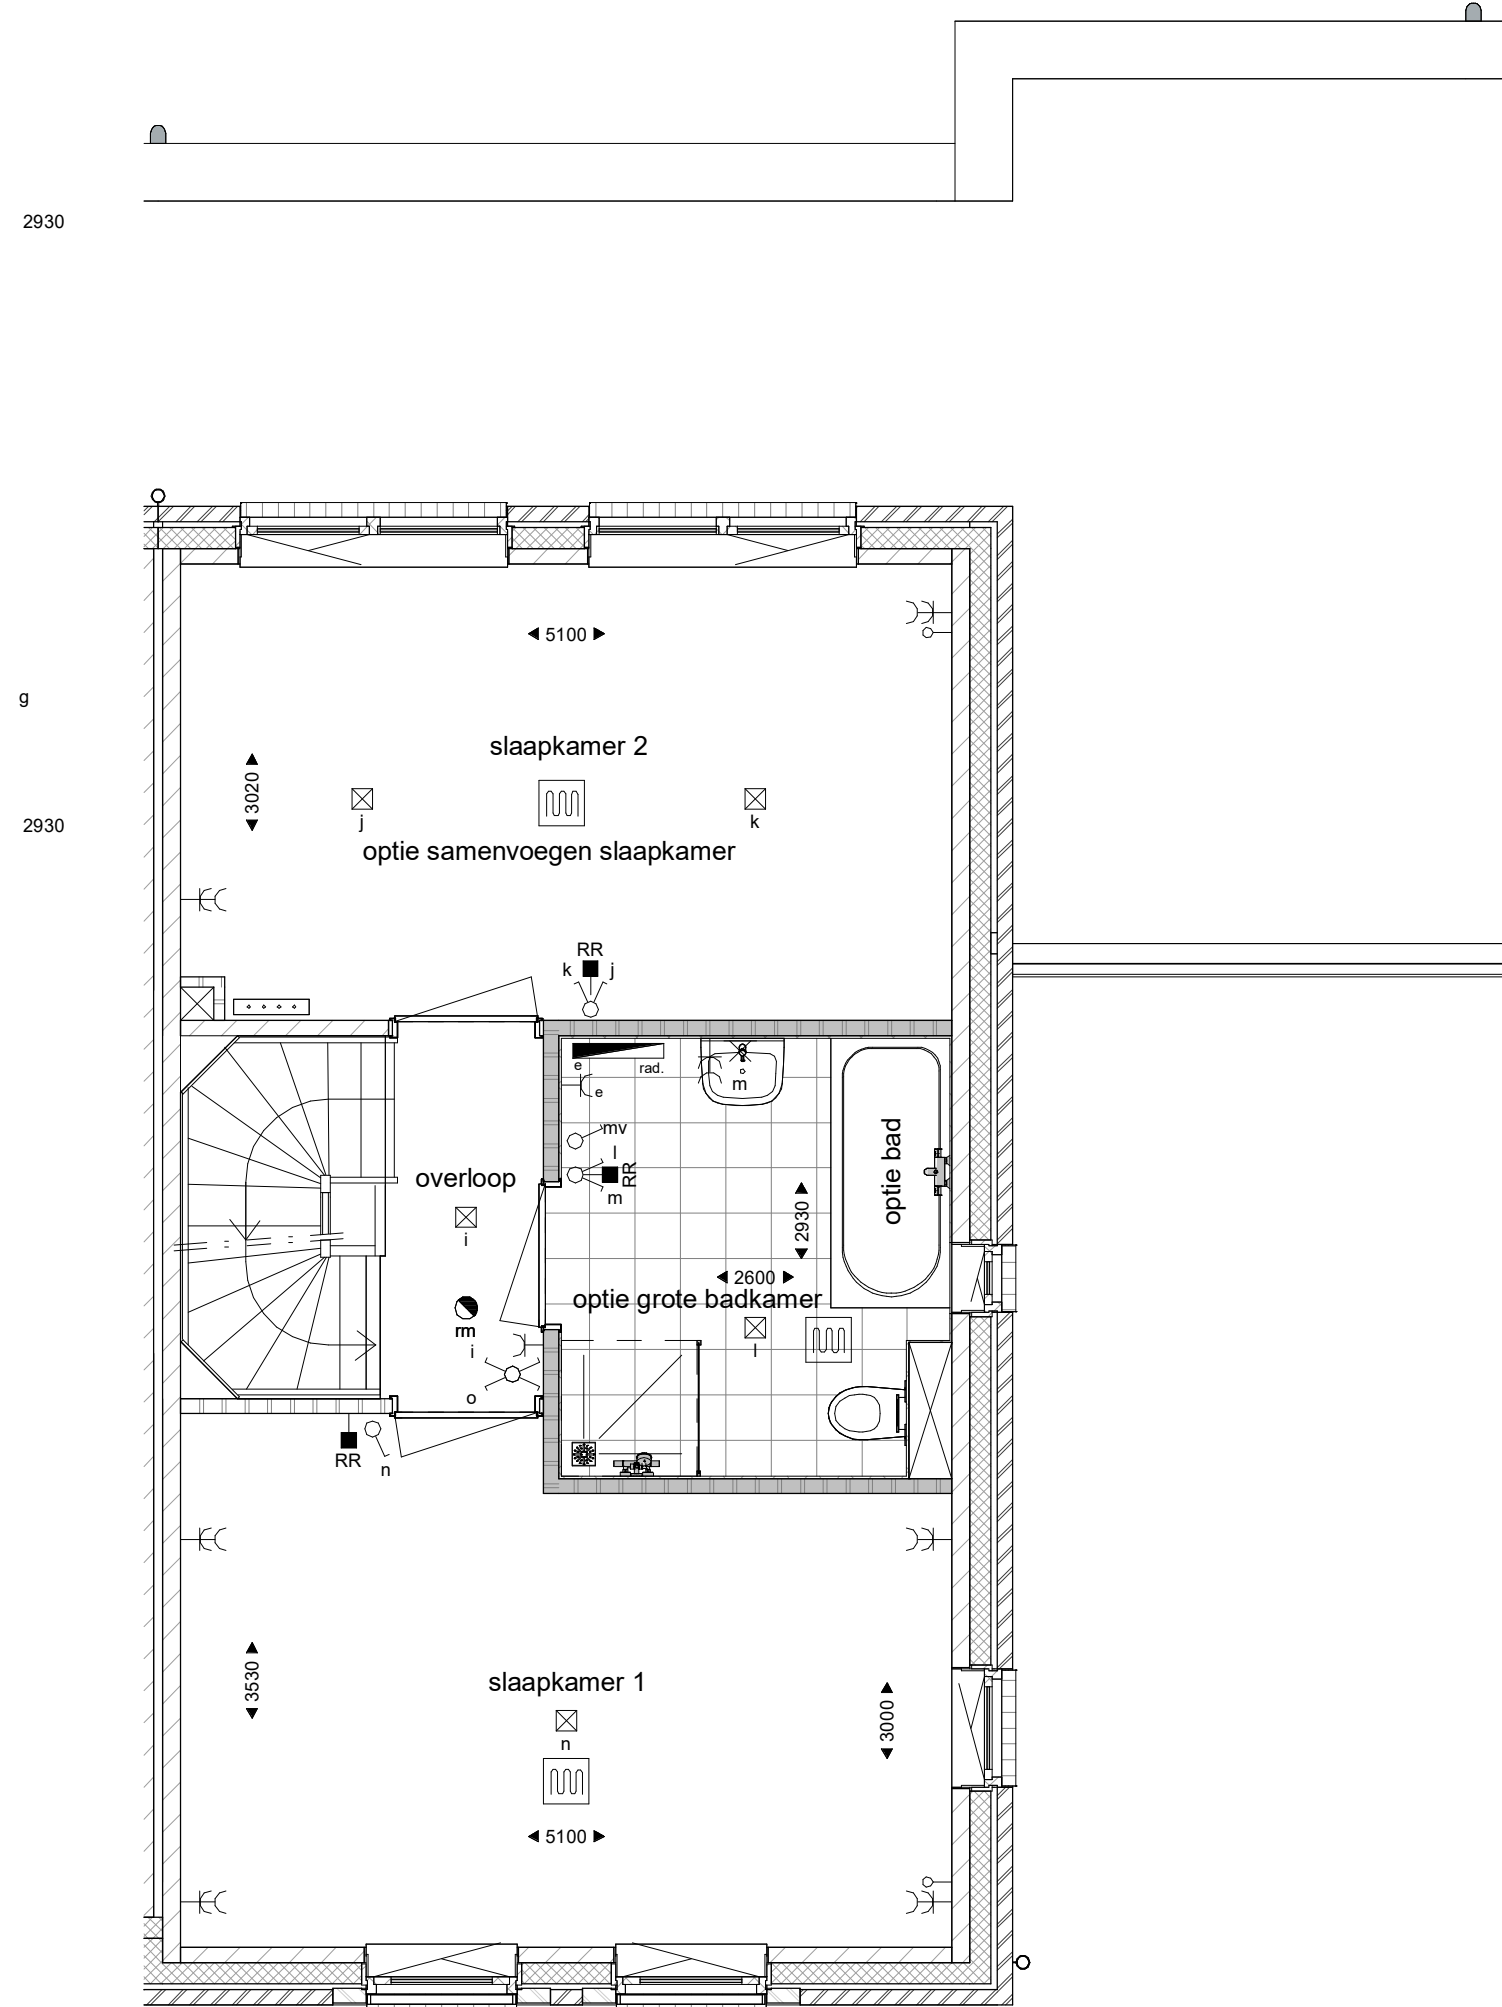

eerste verdieping
1 : 50

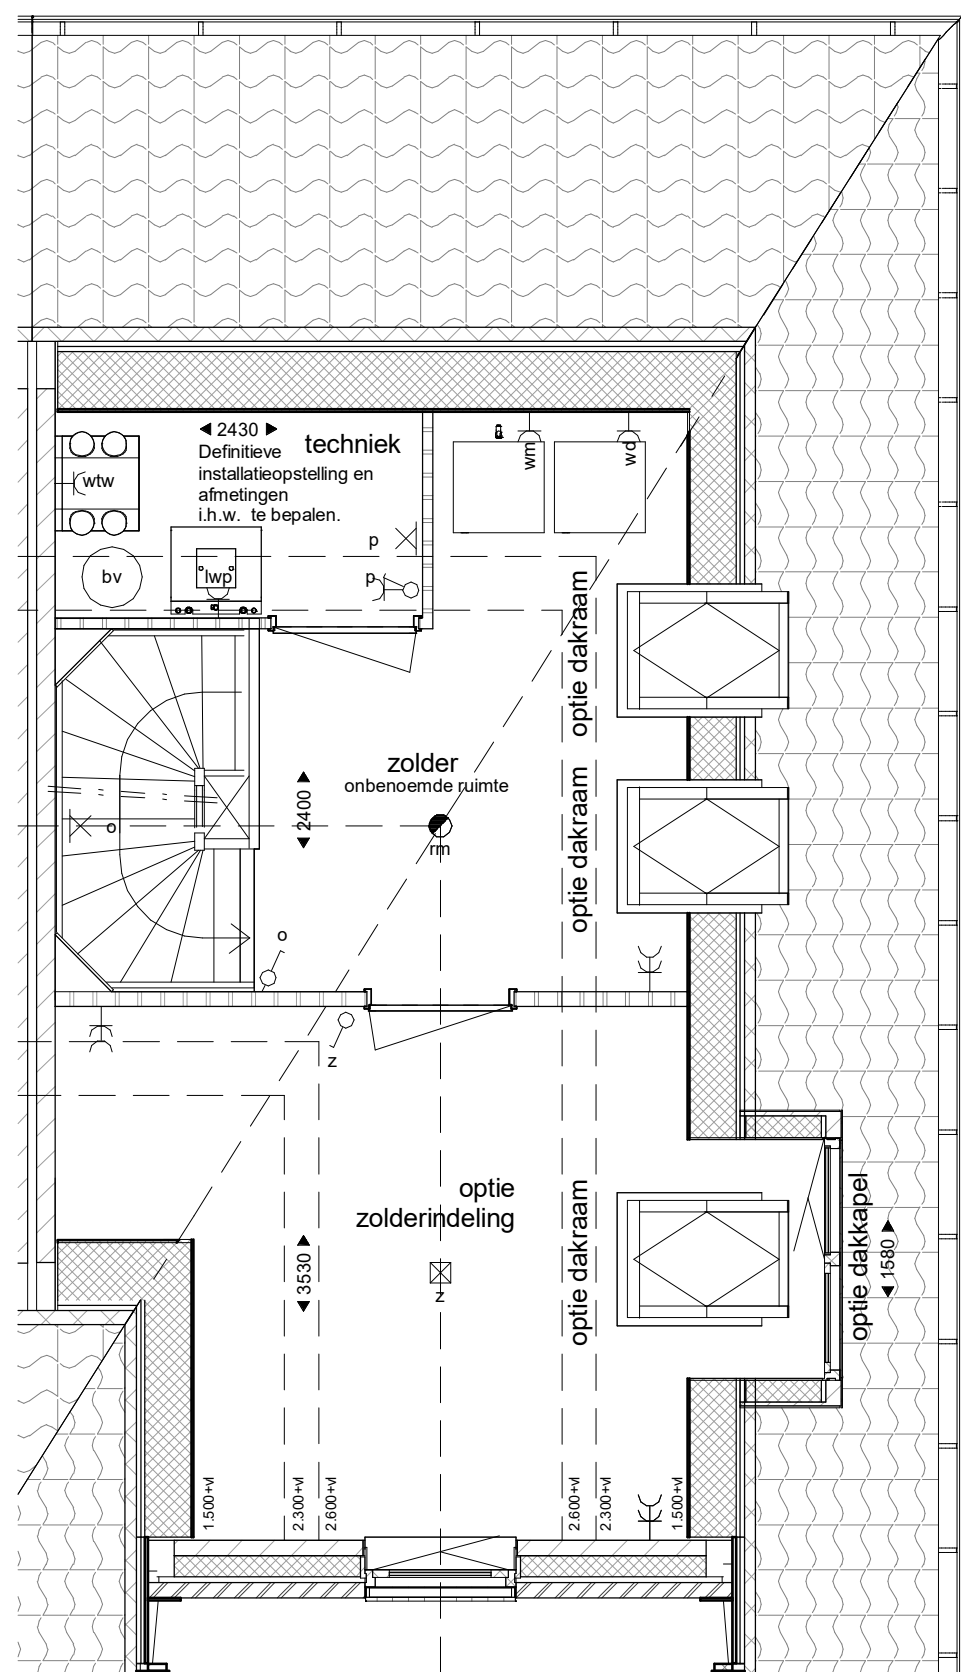

tweede verdieping
1 : 50

RENNOOI ALGEMEEN	
	gevelsteen-spouw-isolatie-kalkzandsteen (kleur baksteen afhankelijk bouwnummer)
	woningscheidende wand kalkzandsteen
	dragende wand kalkzandsteen
	lichte scheidingwand
	lichte scheidingwand type hydro
- de op tekening aangegeven aantal zonnepanelen zijn indicatief -	

RENNOOI	
	lichtpunt (aansluitpunt)
	wandlichtpunt (aansluitpunt)
	spatwasterdicht wandlichtpunt (aansluitpunt)
	enkelpolige schakelaar
	schakelaar mechanische ventilatie badkamer
	serieschakelaar
	wisselschakelaar
	enkele wandcontactdoos (geaard)
	enkele wandcontactdoos (geaard) tlv elektrische radiator
	enkele wandcontactdoos (geaard) tlv kookkast
	enkele wandcontactdoos (geaard) tlv kooktoestel
	enkele wandcontactdoos (geaard) tlv afzuigkap
	dubbele wandcontactdoos (geaard)
	onbedrade listing
	aansluitpunt tlv combi / magnetronoven
	aansluitpunt tlv vaatwasser op 0.6m boven de vloer
	onbedrade aansluitpunt tlv boiler op 0.6m boven de vloer
	thermostaat
	ruimte-regeling
	hoofdbediening mechanische vent
	rookmelder (aangesloten op lichtnet)
	schel
	belddrukker
	meterkast
	luchtwarmtepomp
	WTW-unit
	boilervat
	opstelplaats wasmachine en droger
	verdelers vloerverwarming
	vloerverwarming
	elektrische radiator



Situatie schaal 1:1000



Projectontwikkeling
VAN STIPHOUT

**Sta002
VK-03**

tekening
datum
versie
status
schaal
formaat
getekend

Verkooptekening woning 03 Opties
12-01-2026
definitief
1:50/1:100
A1+
VB



BERLICUMSEWEG 10
5248 NT ROSMALEN
POSTBUS 125
5201 AC 'S-HERTOGENBOSCH
T 073 6412133
E INFO@VISSERENBOUWMAN.NL
WWW.VISSERENBOUWMAN.NL

architectenbureau
visser en bouwman bv