


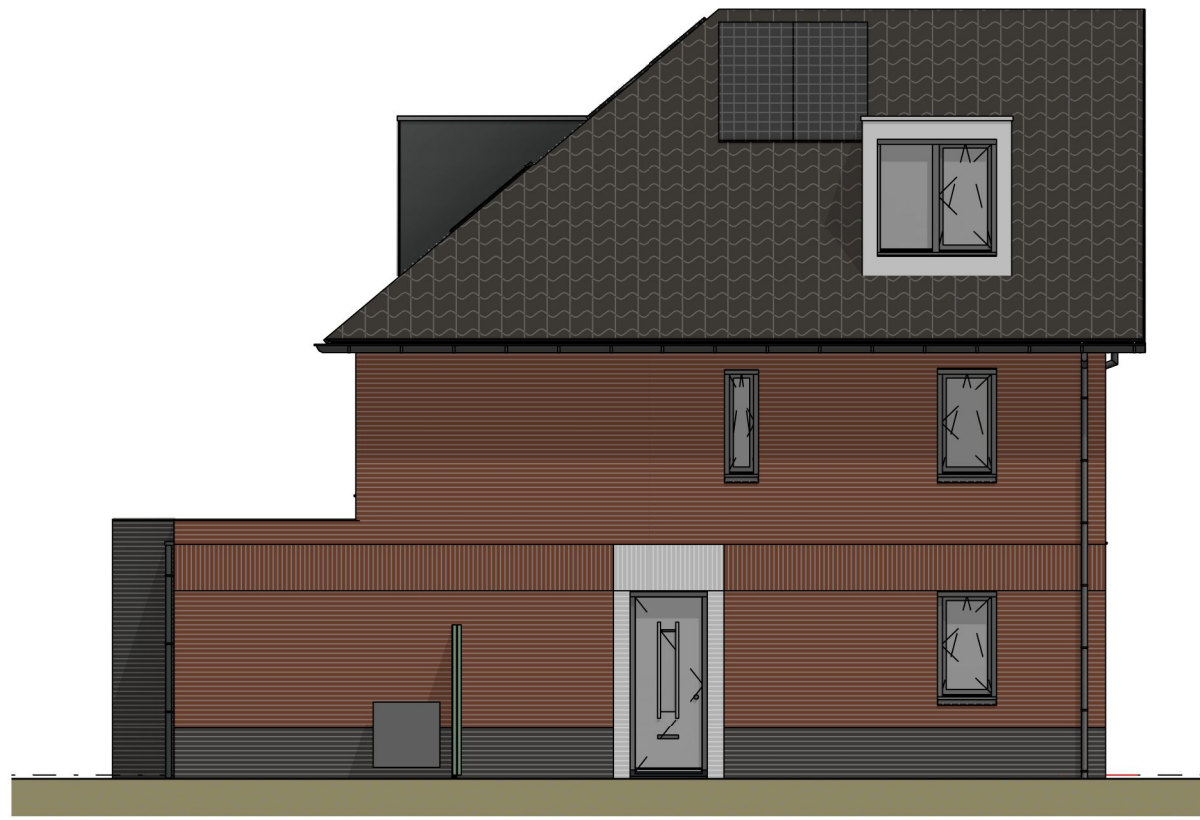

voorgevel
1 : 100




linkergevel
1 : 100




achtergevel
1 : 100




achtergevel met optie schuifpui
1 : 100

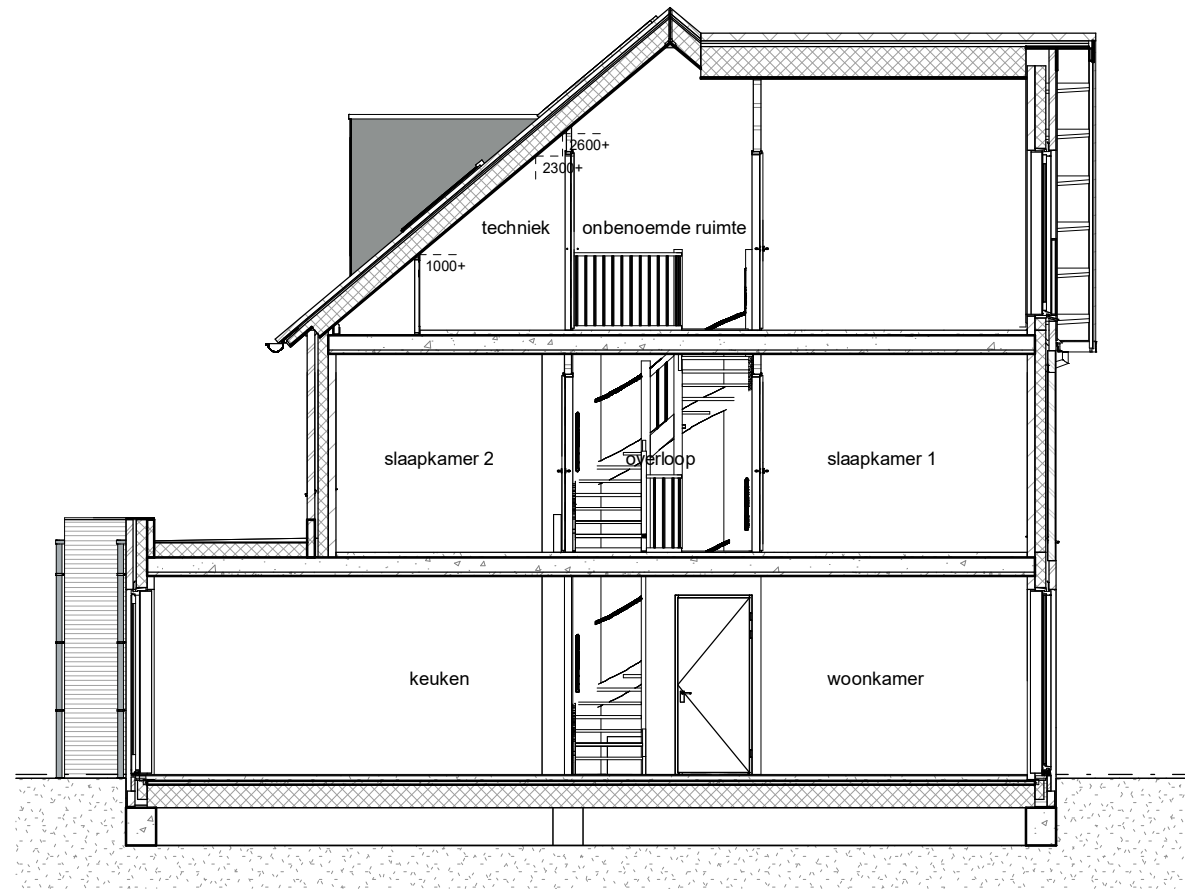


doorsnede
1 : 100

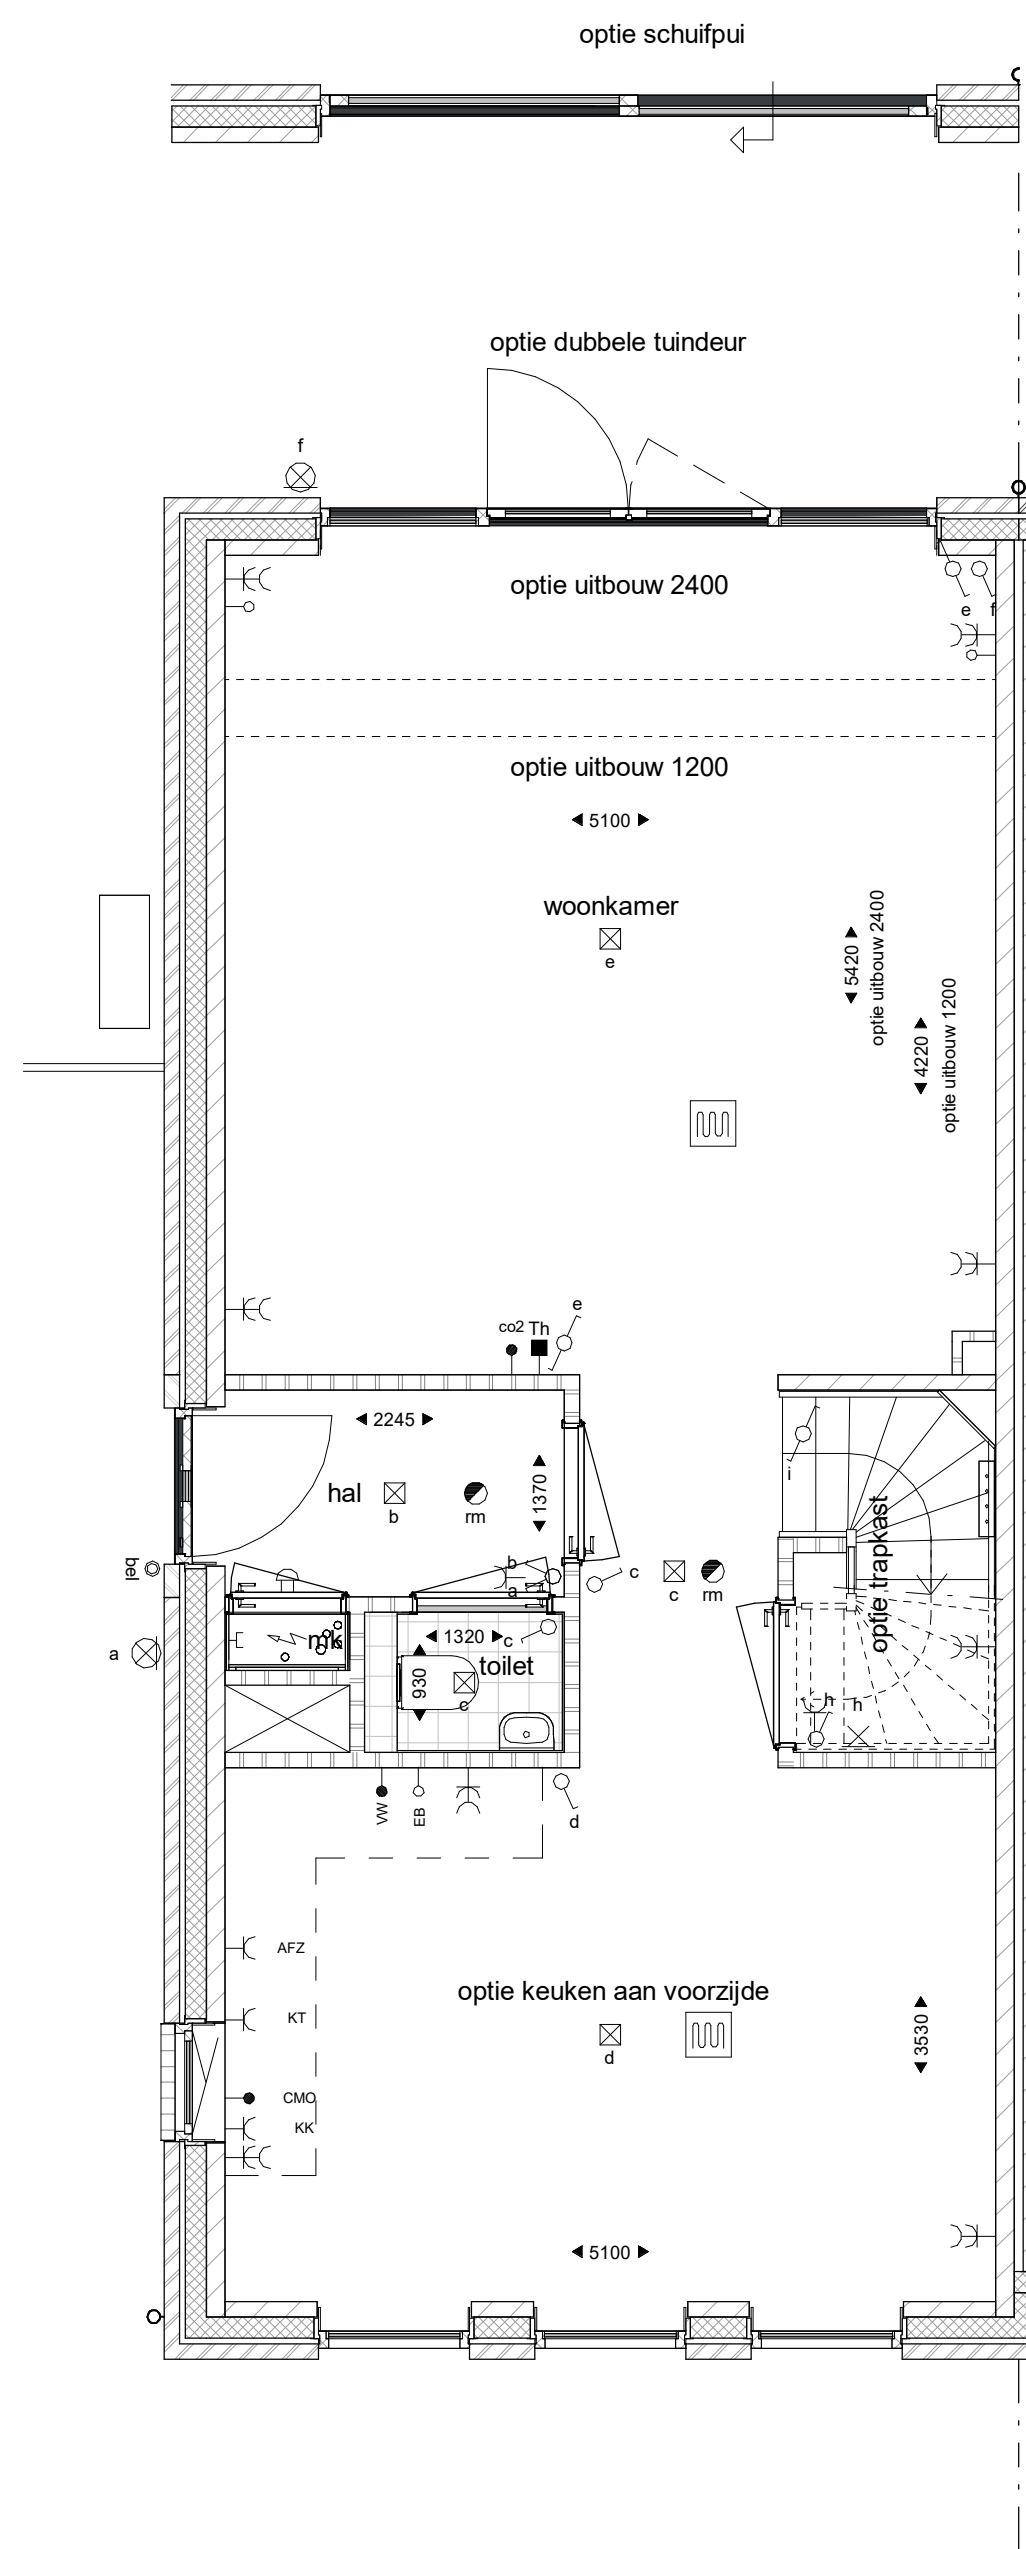

begane grond
1 : 50

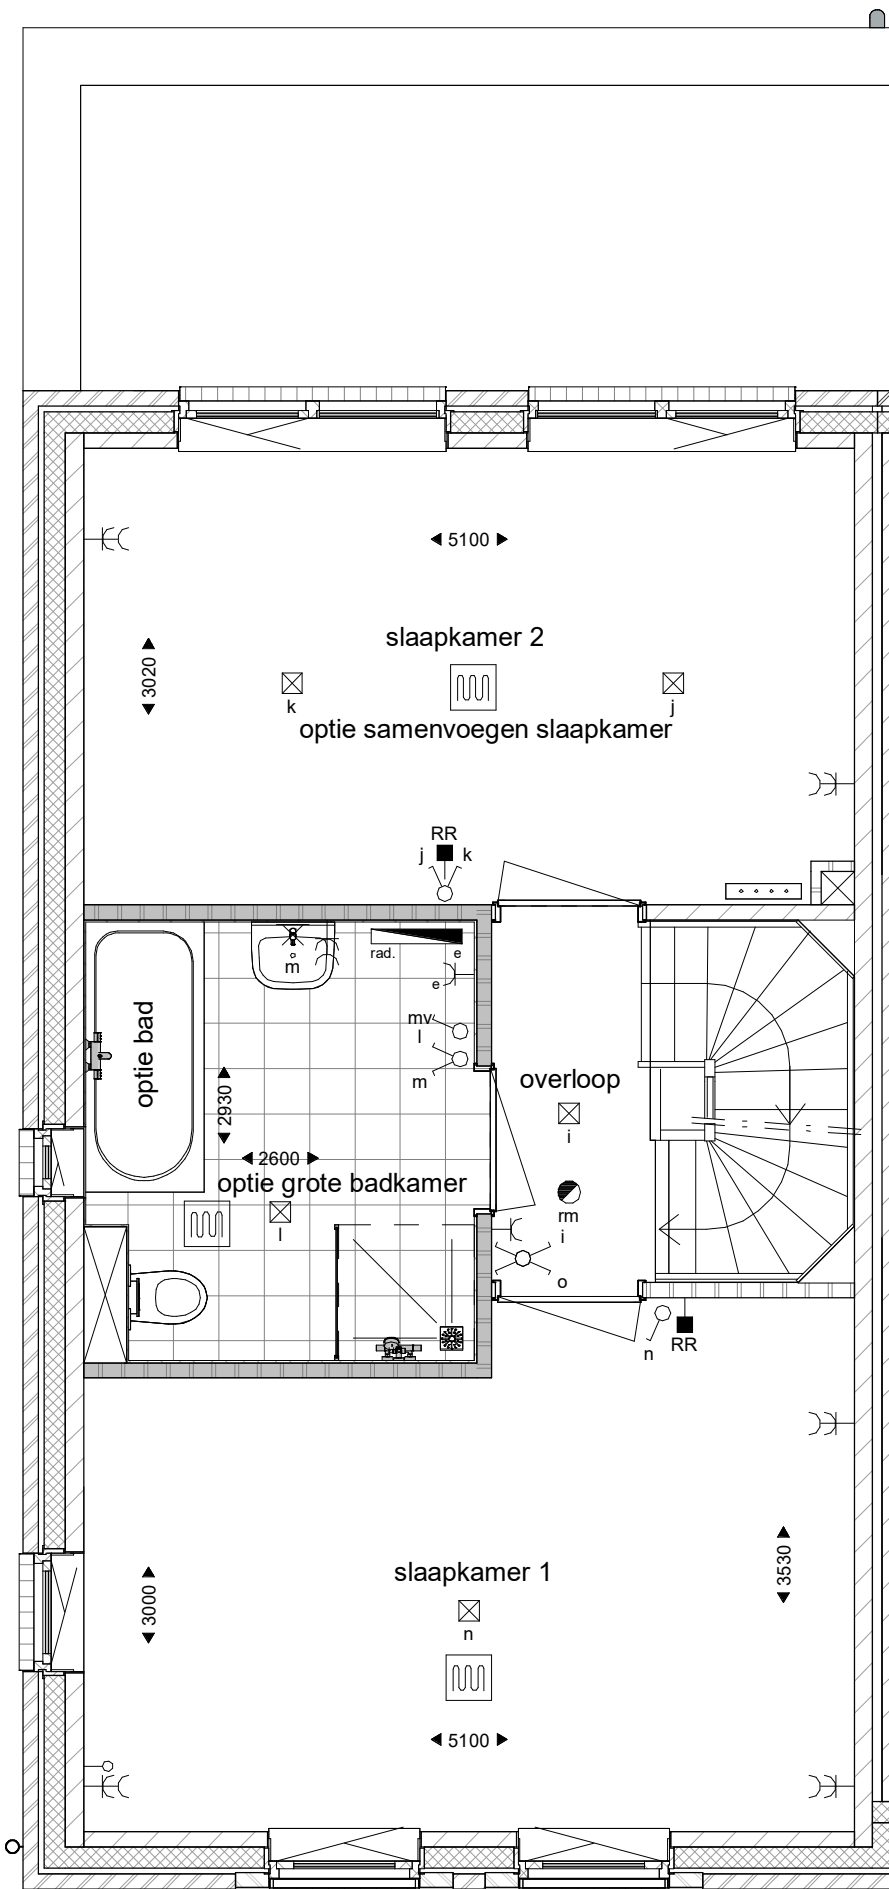

eerste verdieping
1 : 50

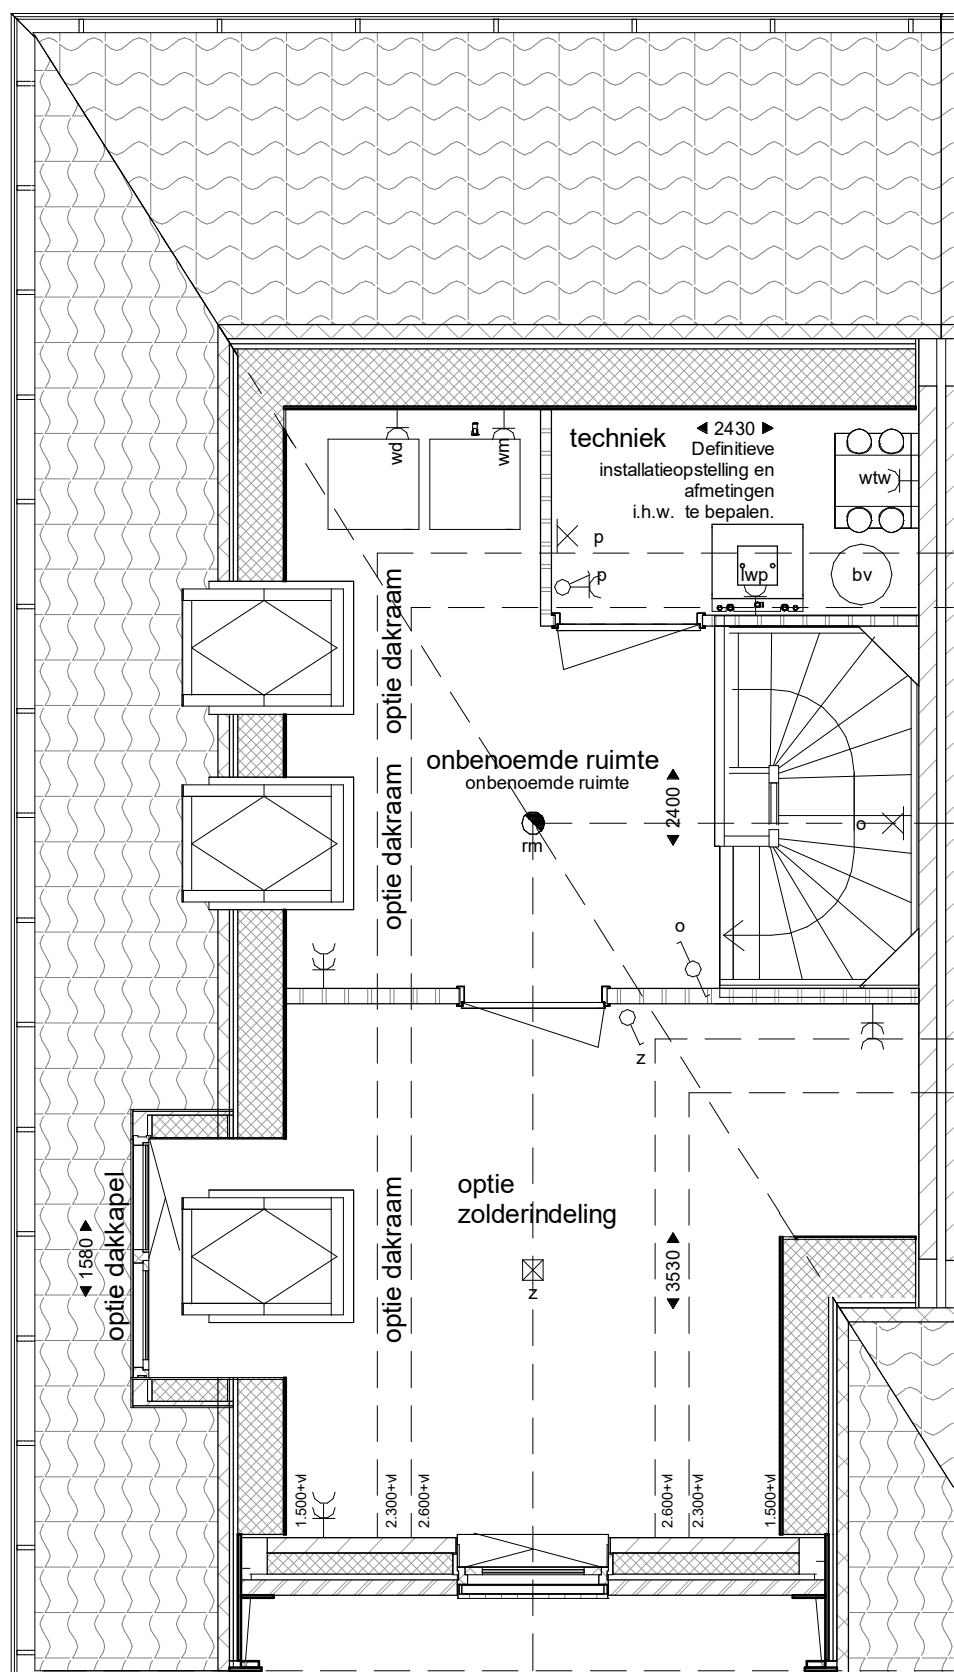

tweede verdieping
1 : 50

RENVOOI ALGEMEEN	
	gevelsteen-spouw-isolatie-kalkzandsteen (kleur baksteen afhankelijk bouwnummer)
	woningscheidende wand kalkzandsteen
	dragende wand kalkzandsteen
	lichte scheidingwand
	lichte scheidingwand type hydro
- de op tekening aangegeven aantal zonnepanelen zijn indicatief -	

RENVOOI	
	lichtpunt (aansluitpunt)
	wandlichtpunt (aansluitpunt)
	spatwaterdicht wandlichtpunt (aansluitpunt)
	enkeelpolige schakelaar
	schakelaar mechanische ventilatie badkamer
	serieschakelaar
	wisselschakelaar
	enkele wandcontactdoos (geaard)
	enkele wandcontactdoos (geaard) tbv elektrische radiator
	enkele wandcontactdoos (geaard) tbv kookkast
	enkele wandcontactdoos (geaard) tbv kooktoestel
	enkele wandcontactdoos (geaard) tbv afzuigkap
	dubbele wandcontactdoos (geaard)
	onbedrade lighting
	aansluitpunt tbv combi / magnetronoven
	aansluitpunt tbv vaatwasser op 0.6m boven de vloer
	onbedrade aansluitpunt tbv boiler op 0.6m boven de vloer
	thermostaat
	ruimte-regeling
	hoofdbediening mechanische vent.
	rookmelder (aangesloten op lichtnet)
	schel
	bedrukker
	meterkast
	luchtwarmtepomp
	WTW-unit
	boilerunit
	opstelplaats wasmachine en droger
	verdelers vloerverwarming
	vloerverwarming
	elektrische radiator



Situatie schaal 1:1000



Projectontwikkeling
VAN STIPHOUT

**Sta002
VK-08**

tekening
datum
versie
status
schaal
formaat
getekend

Verkooptekening woning 08 Opties
12-01-2026
definitief
1:50/1:100
A1+
VB



BERLICUMSEWEG 10 5248 NT ROSMALEN T 073 64 12133 INFO@VISSERENBOUWMAN.NL WWW.VISSERENBOUWMAN.NL

architectenbureau
visser en bouwman bv